



OA-L-1

No.	設備名	容量 (W)	電線サイズ
1	ボイラー・プレヒーター	5	11sq×3 (31)
2	オイルキヤノン	0.4	20×3 (16)
3	排水ポンプ	1.5	20×3 (16)
4	排水ポンプ	3.7	20×3 (16)
5	ボイラー給水ポンプ	2.2	20×3 (16)
6	排水ポンプ	2.2	20×3 (16)
7	オイルサービスタック	1.5kw×2	16×3 (16)
8	排水ポンプ・給水	16×3 (16)	
9	排水ポンプ・給水(受水給)	16×3 (16)	
10	排水ポンプ・給水(受水給)	16×3 (19)	
11	サイレン	55sq×3 (25)	
12	排水ポンプ・給水(受水給)	16×3 (25)	


No.	設備名	容量 (W)	電線サイズ
1	排水ポンプ	0.25	16×3 (25)
2	排水ポンプ(床下)	0.75	16×3 (25)
3	排水ポンプ(床下)	1.5	16×3 (25)
4	オイルサービスタック	2×3 (19)	
5	オイルポンプ	0.2×3 (19)	
6	ボイラー給水ポンプ	5.5	
7	排水ポンプ	0.1	16×3 (19)
8	排水ポンプ	0.1	16×3 (19)

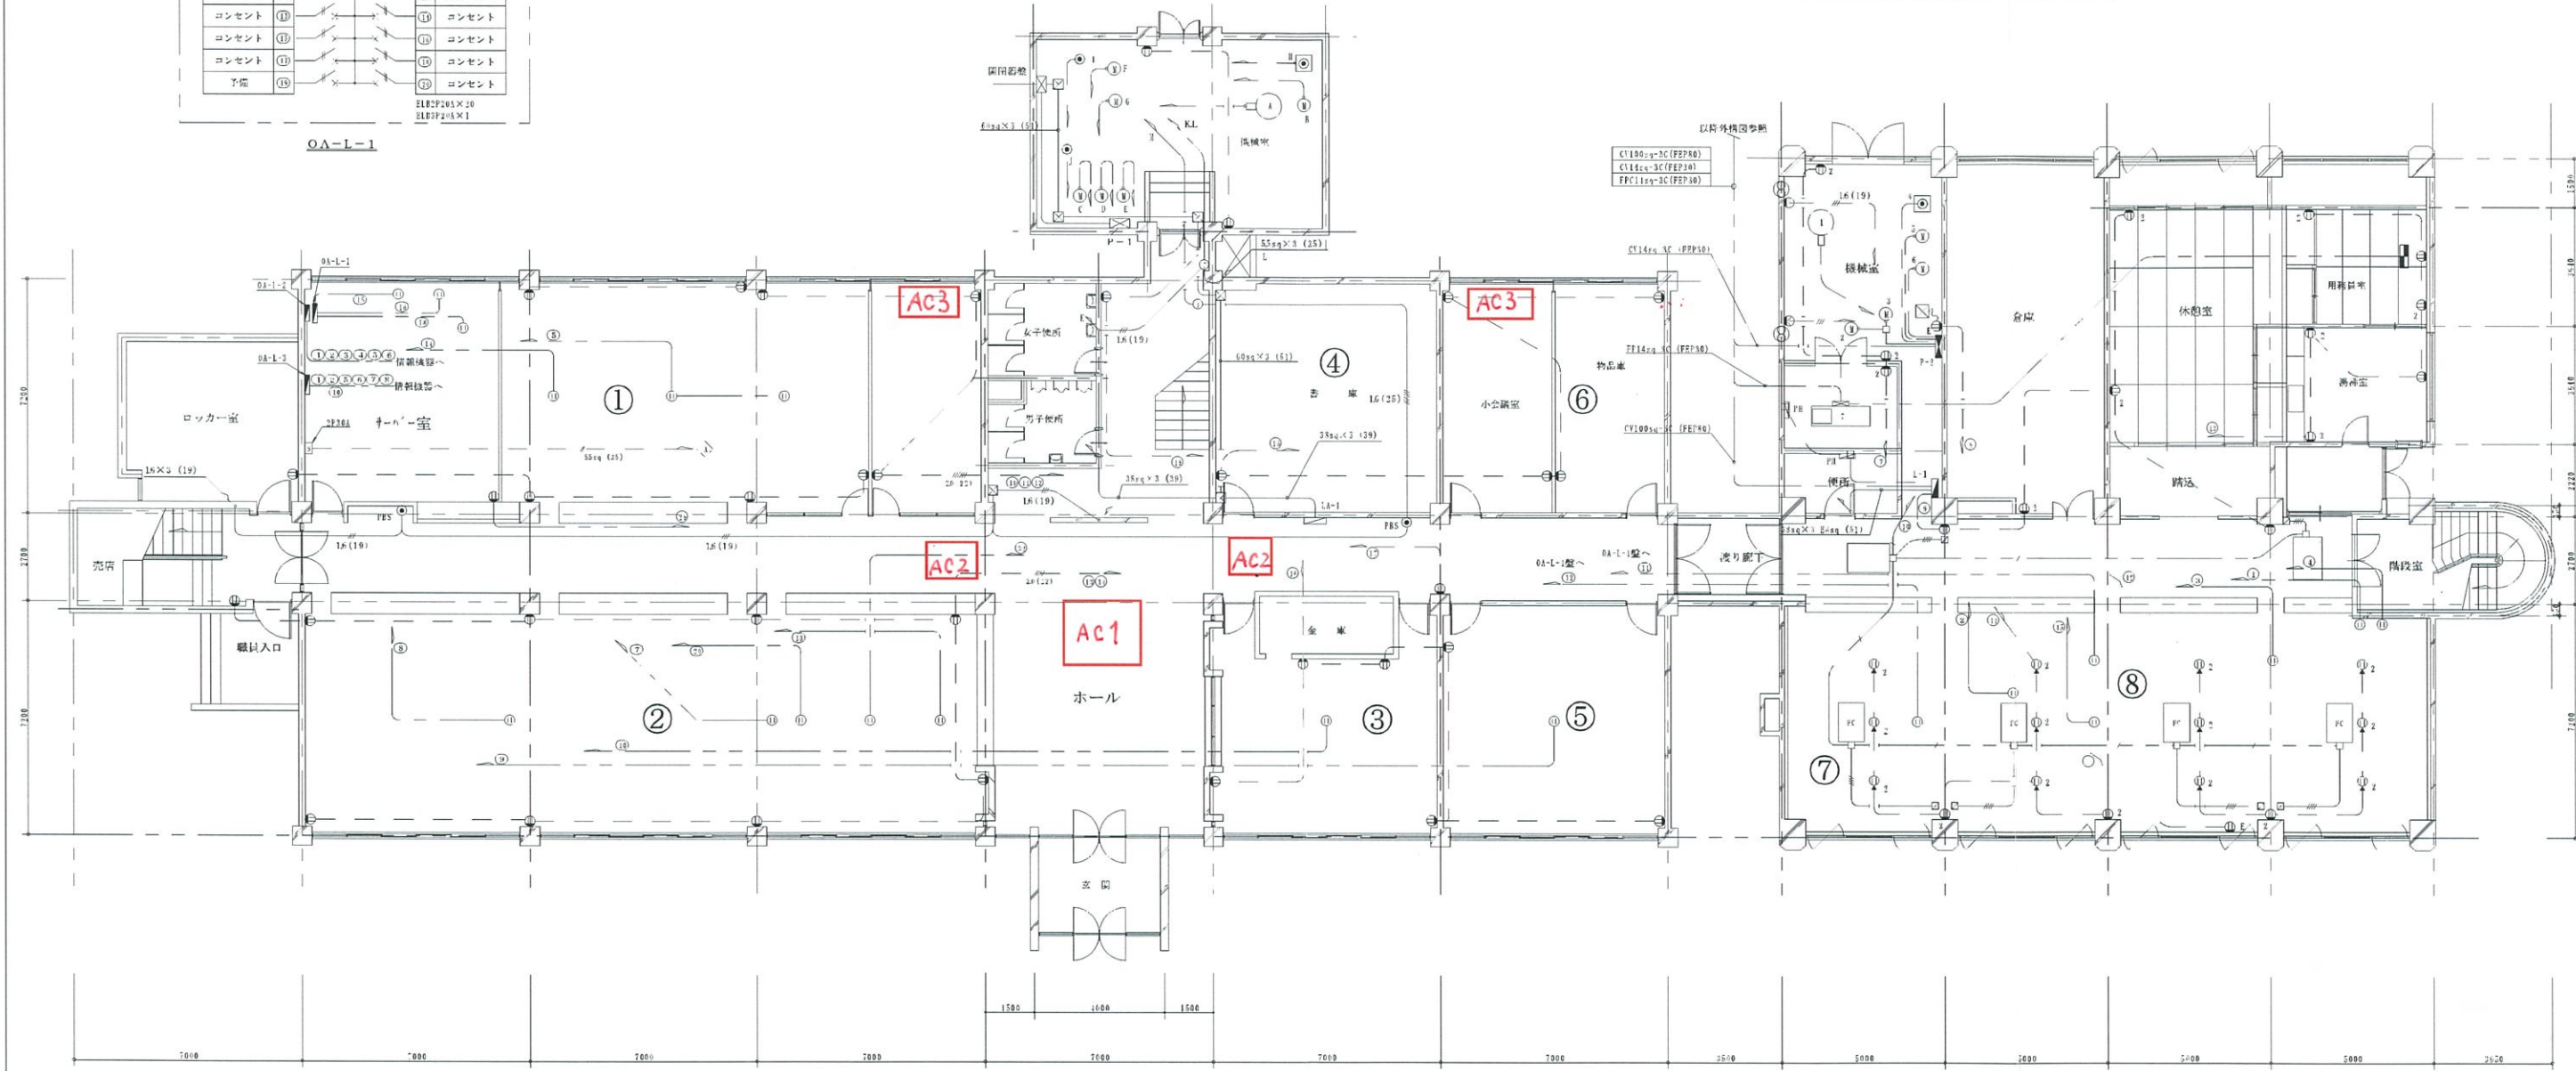

1 階 平面図

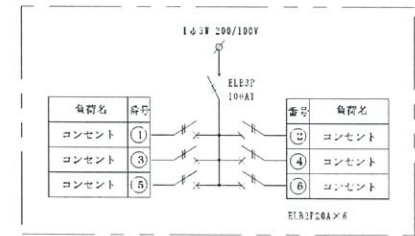

OA-L-2

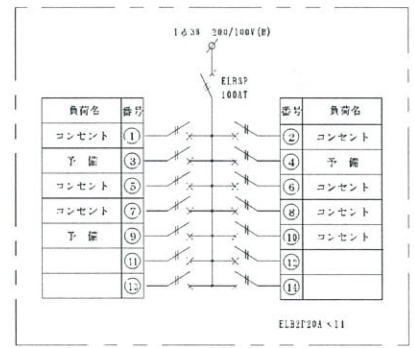

OA-L-3

1	1V 20×2 (19)
2	1V 16×3 (25)
3	1V 20×2 (19)
4	1V 16×3 (25)

① OA機 回路番号

電気系統図	図面番号
本庁舎 1階・幹線動力 コンセント設備図	3/11
縮尺	1:100
作成者	七戸町
承認者	平成25年 1月 14日