


 
 


100 101

S=1 : 10,000

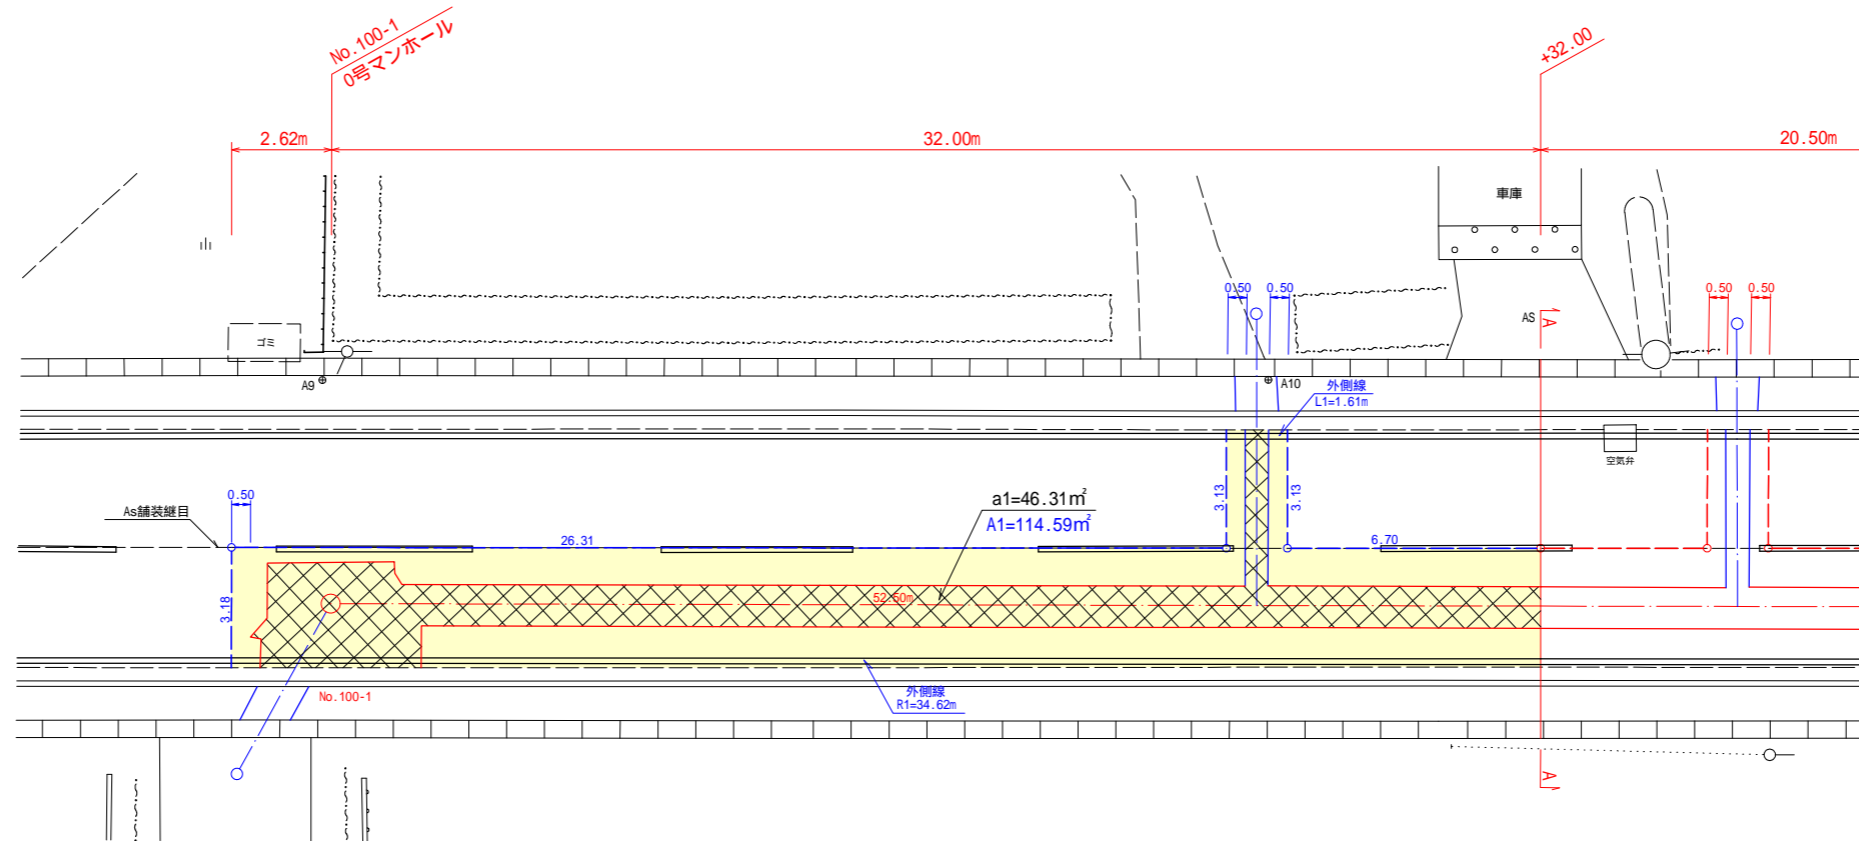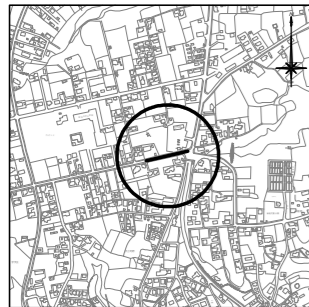

区 間	a : 仮復旧工面積 (㎡)				A : 本復旧工面積 (㎡)				二次加付 (㎡)	備 考
	番号	面 積	控除面積	計	番号	面 積	控除面積	計		
100-1 ~ A-A (+32.00)	a1	46.31	0.53	45.78	A1	114.59	0.53	114.06	42.45	控除面積 0~3号人孔 0.53 (㎡/ヶ所) マシンホール 0.13 (㎡/ヶ所)
計				= 45.78				= 114.06	= 42.45	
				45				114	42	
凡例										

種 別	規 格	延 長 (m)	備 考
外 側 線(L)	実線 W=15 c m	1.61	L1
外 側 線(R)	"	34.62	R1
中 心 線	"	19.22	5.00m x 3本+4.22m



a1 ~、A1 ~ はCAD計測

令和 4 年度	路面復旧	工事
工事番号	第 59 号	
路 線 名	北口・牧場線 上町野1号線	
施 行 所	七戸町上町野 地内	
平面図	縮尺 A1 S=1:100 A3 S=1:200	
図面番号	5 葉中 2	

100 101

案 内 図

S=1:10,000

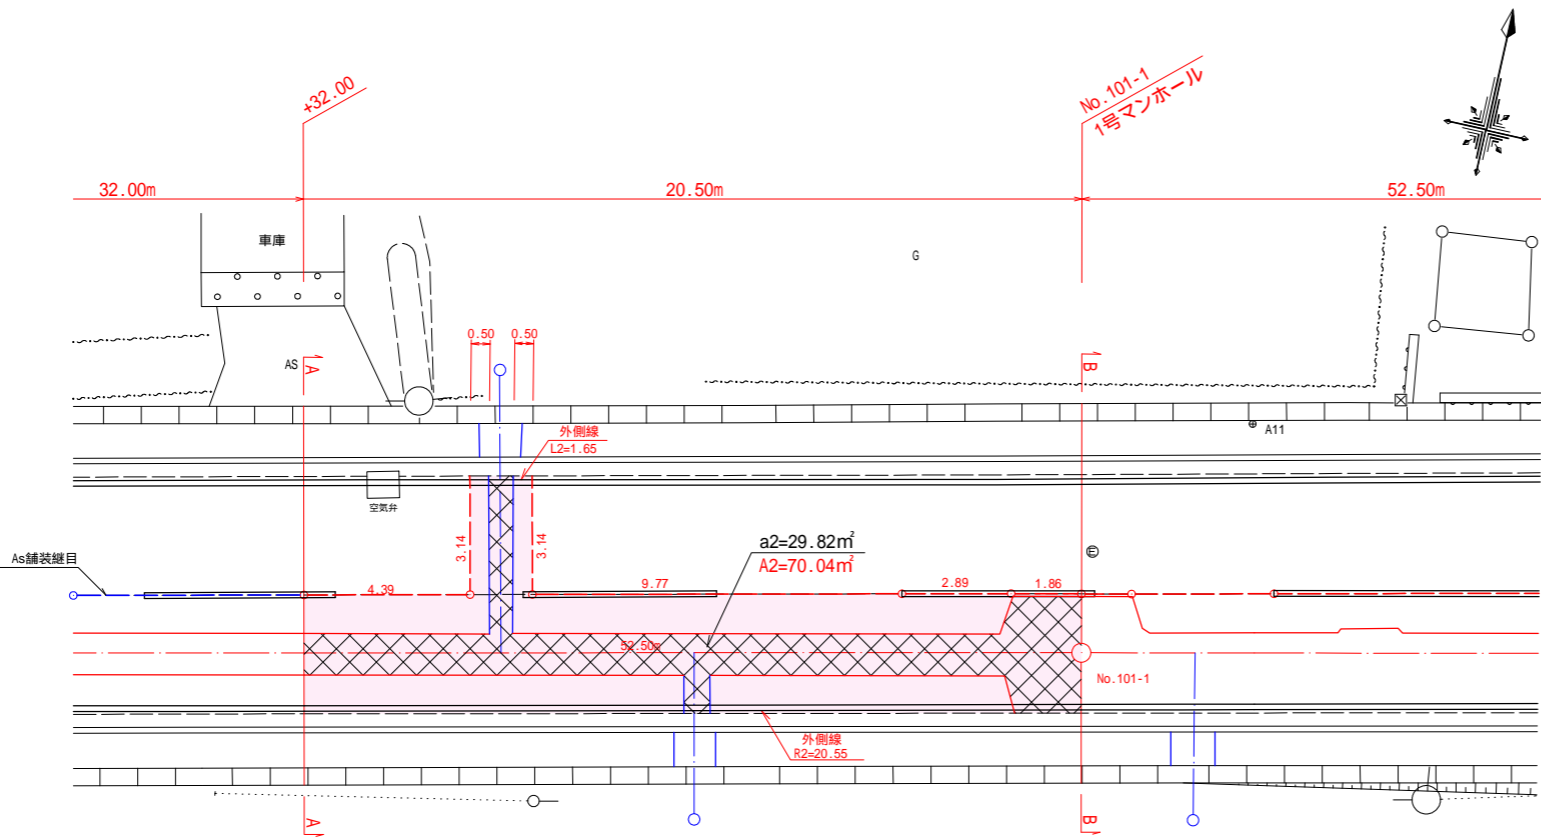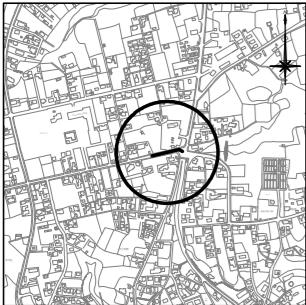


舗装面積計算書（補助）

区 間	a：仮復旧工面積（㎡）				A：本復旧工面積（㎡）				二次加へ （m）	備 考
	番号	面 積	控除面積	計	番号	面 積	控除面積	計		
A-A (+32.00) ~ B-B (101-1)	a2	29.82	0.27	29.55	A2	70.04	0.27	69.77	25.19	控除面積 0～3号人孔 0.53（㎡/ヶ所） マンホール 0.13（㎡/ヶ所）
B-B (101-1) ~ 102-1	a3	119.31	0.80	118.51	A3	281.56	0.80	280.76	64.86	
計				= 148.06				= 350.53	= 90.05	
凡例				148				350	90	

a2～、A2～はCAD計測

区画線計算書（補助）

種 別	規 格	延 長（m）	備 考
外 側 線(L)	実線 W=15 c m	1.65	L2
外 側 線(R)	"	64.38	R2～R3
中 心 線	"	49.56	0.83m×5.00m×2本+38.73m
横 断 線	実線 W=45 c m	14.00	3.50m×4本


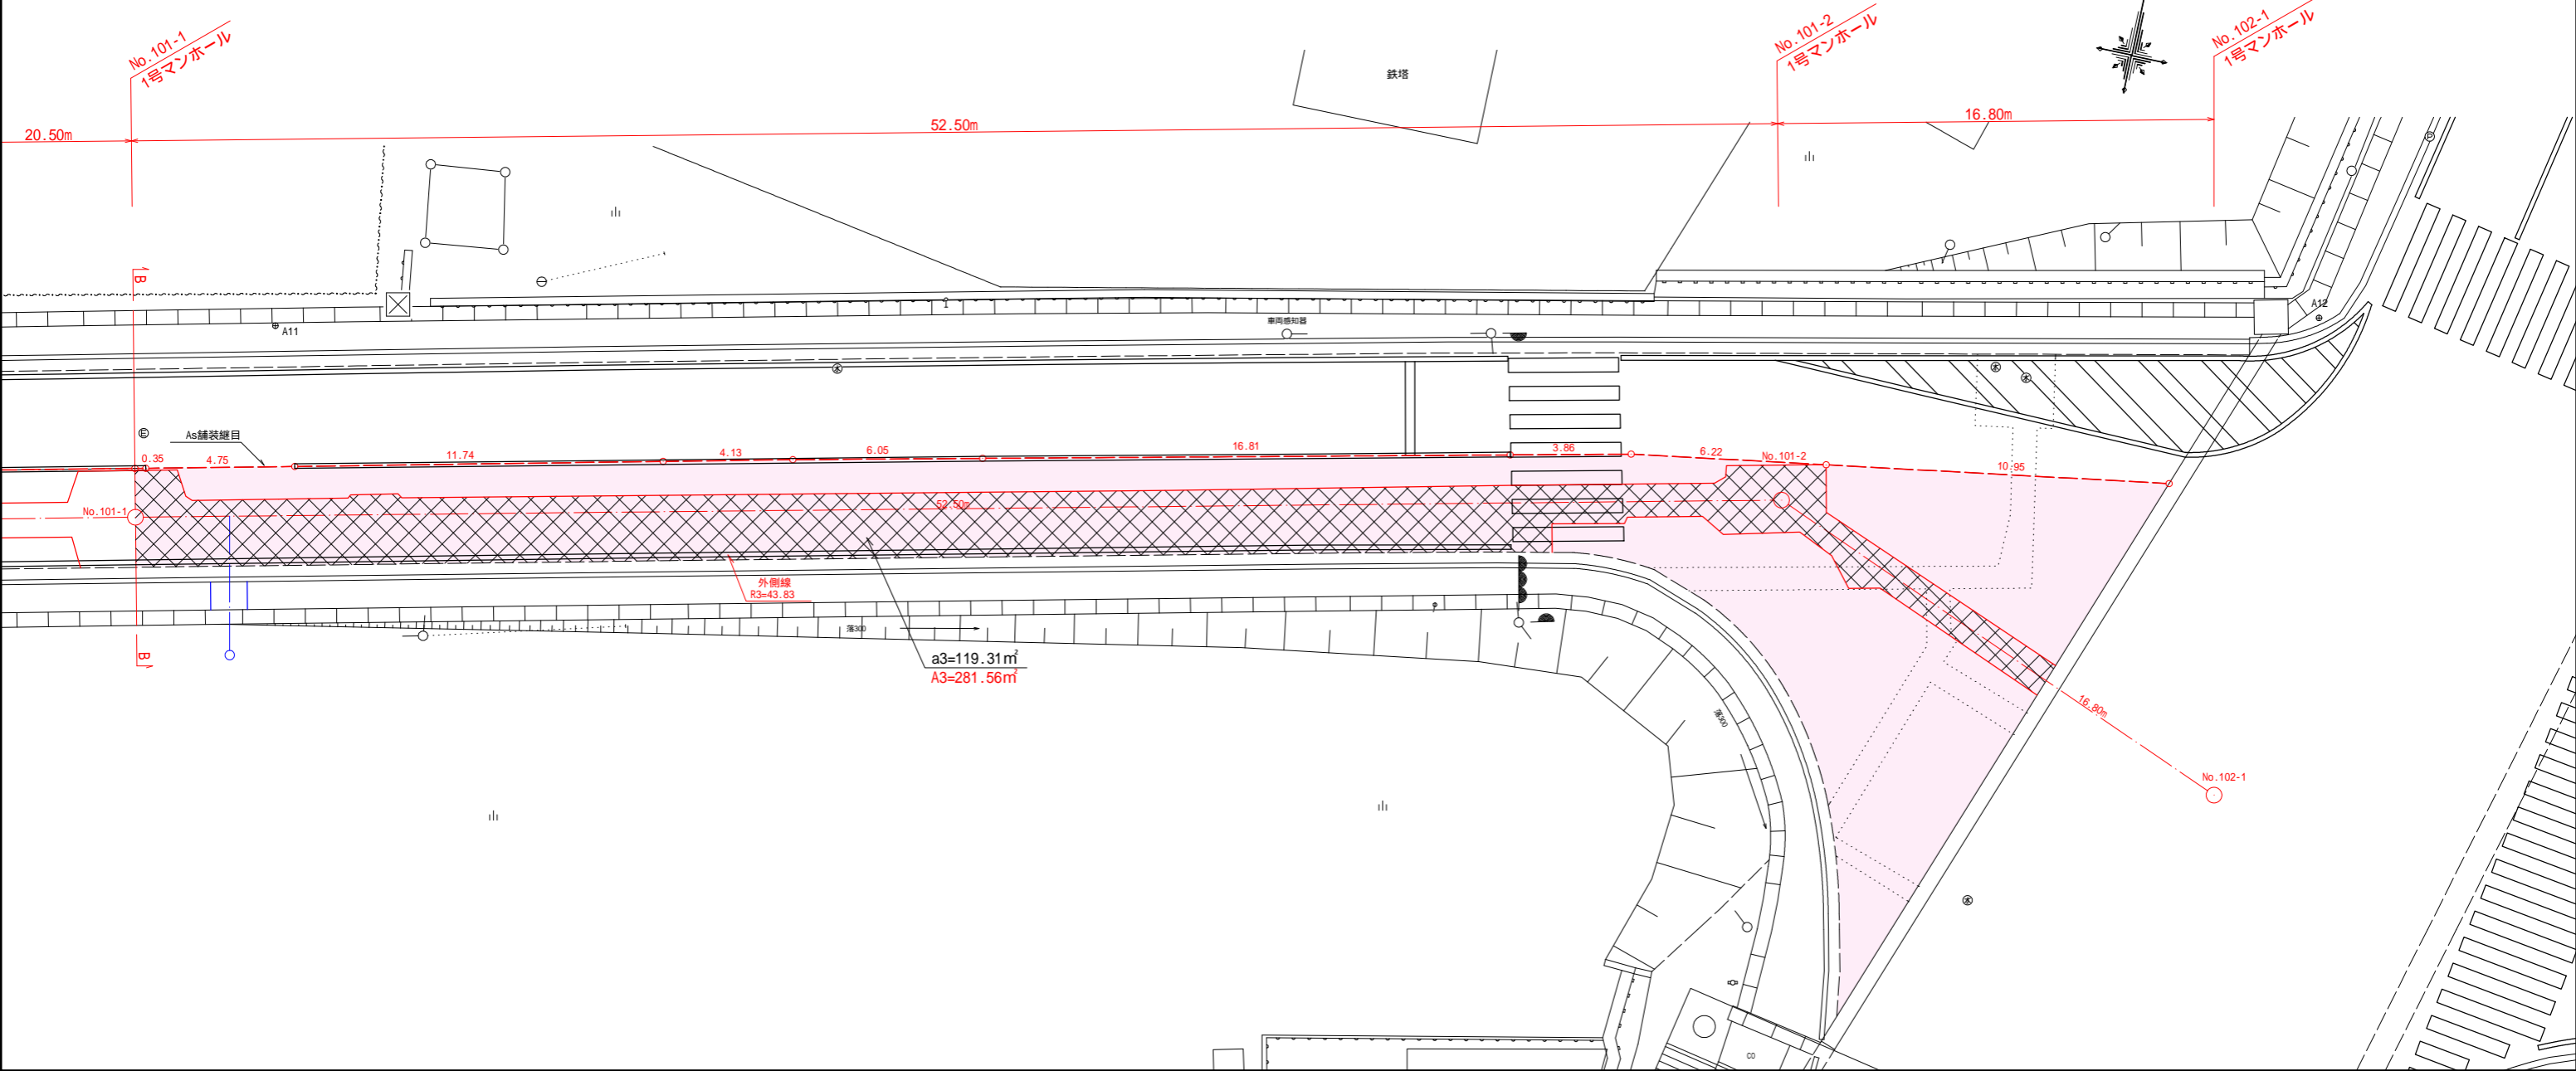


令和 4 年度 路面復旧 工事	
工事番号	第 59 号
路 線 名	北口・牧場線 上 町 野 1 号 線
施 行 所	七戸町字上町野 地内
平面図	A1 S=1:100 A3 S=1:200
図面番号	5 葉中 3
七 戸 町	

108-1 108-2 107

案 内 図

S=1:10,000

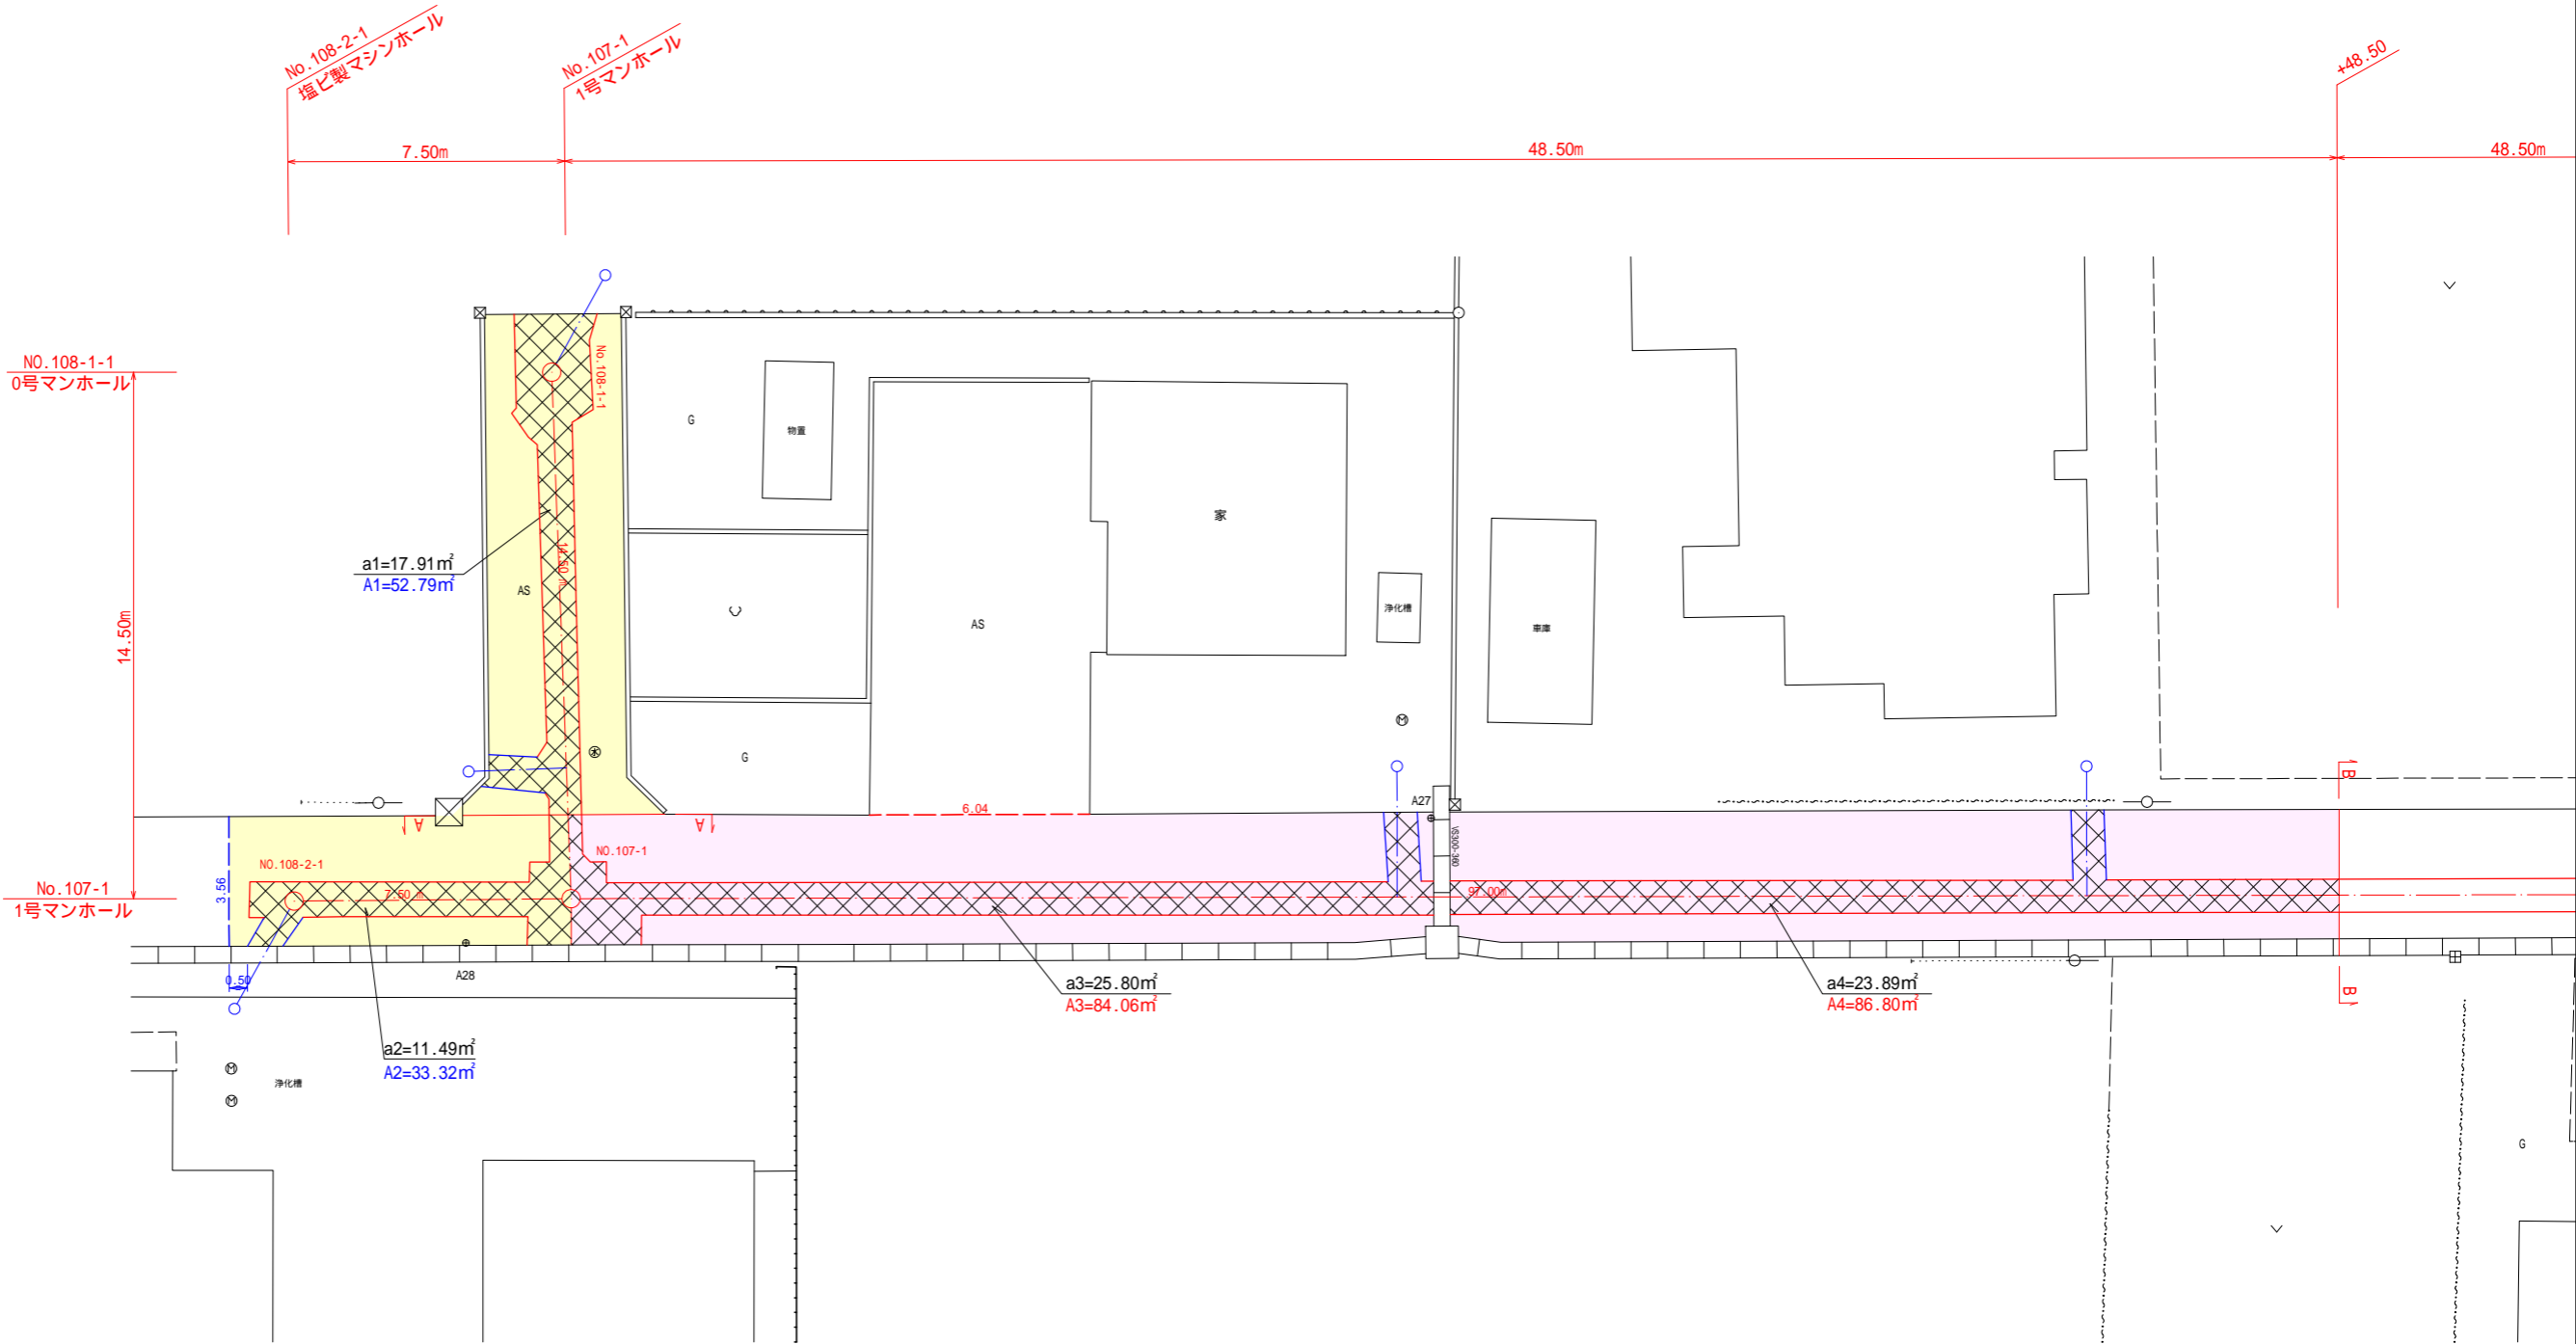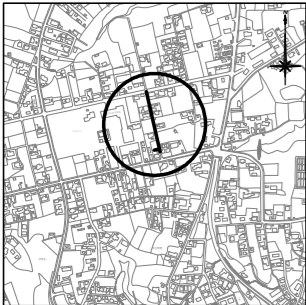

舗装面積計算書（単独）

区 間	a：仮復旧工面積（㎡）				A：本復旧工面積（㎡）				二次かッ- （m）	備 考
	番号	面 積	控除面積	計	番号	面 積	控除面積	計		
108-1-1～ A-A	a1	17.91	0.53	17.38	A1	52.79	0.53	52.26	—	控除面積 0～3号人孔 0.53（㎡/ヶ所） マンシホール 0.13（㎡/ヶ所）
108-2-1～ 107-1	a2	11.49	0.40	11.09	A2	33.32	0.40	32.92	3.56	
計				= 28.47				= 85.18	= 3.56	
				28				85	3	
凡例										



a1～、A1～はCAD計測

令和 4 年度 路面復旧 工事	
工事番号	第 59 号
路 線 名	北口・牧場線 上町野1号線
施 行 所	七戸町字上町野 地内
平面図	A1 S=1:100 A3 S=1:200
図面番号	5 葉中 4
七 戸 町	

107

案 内 図

S=1:10,000

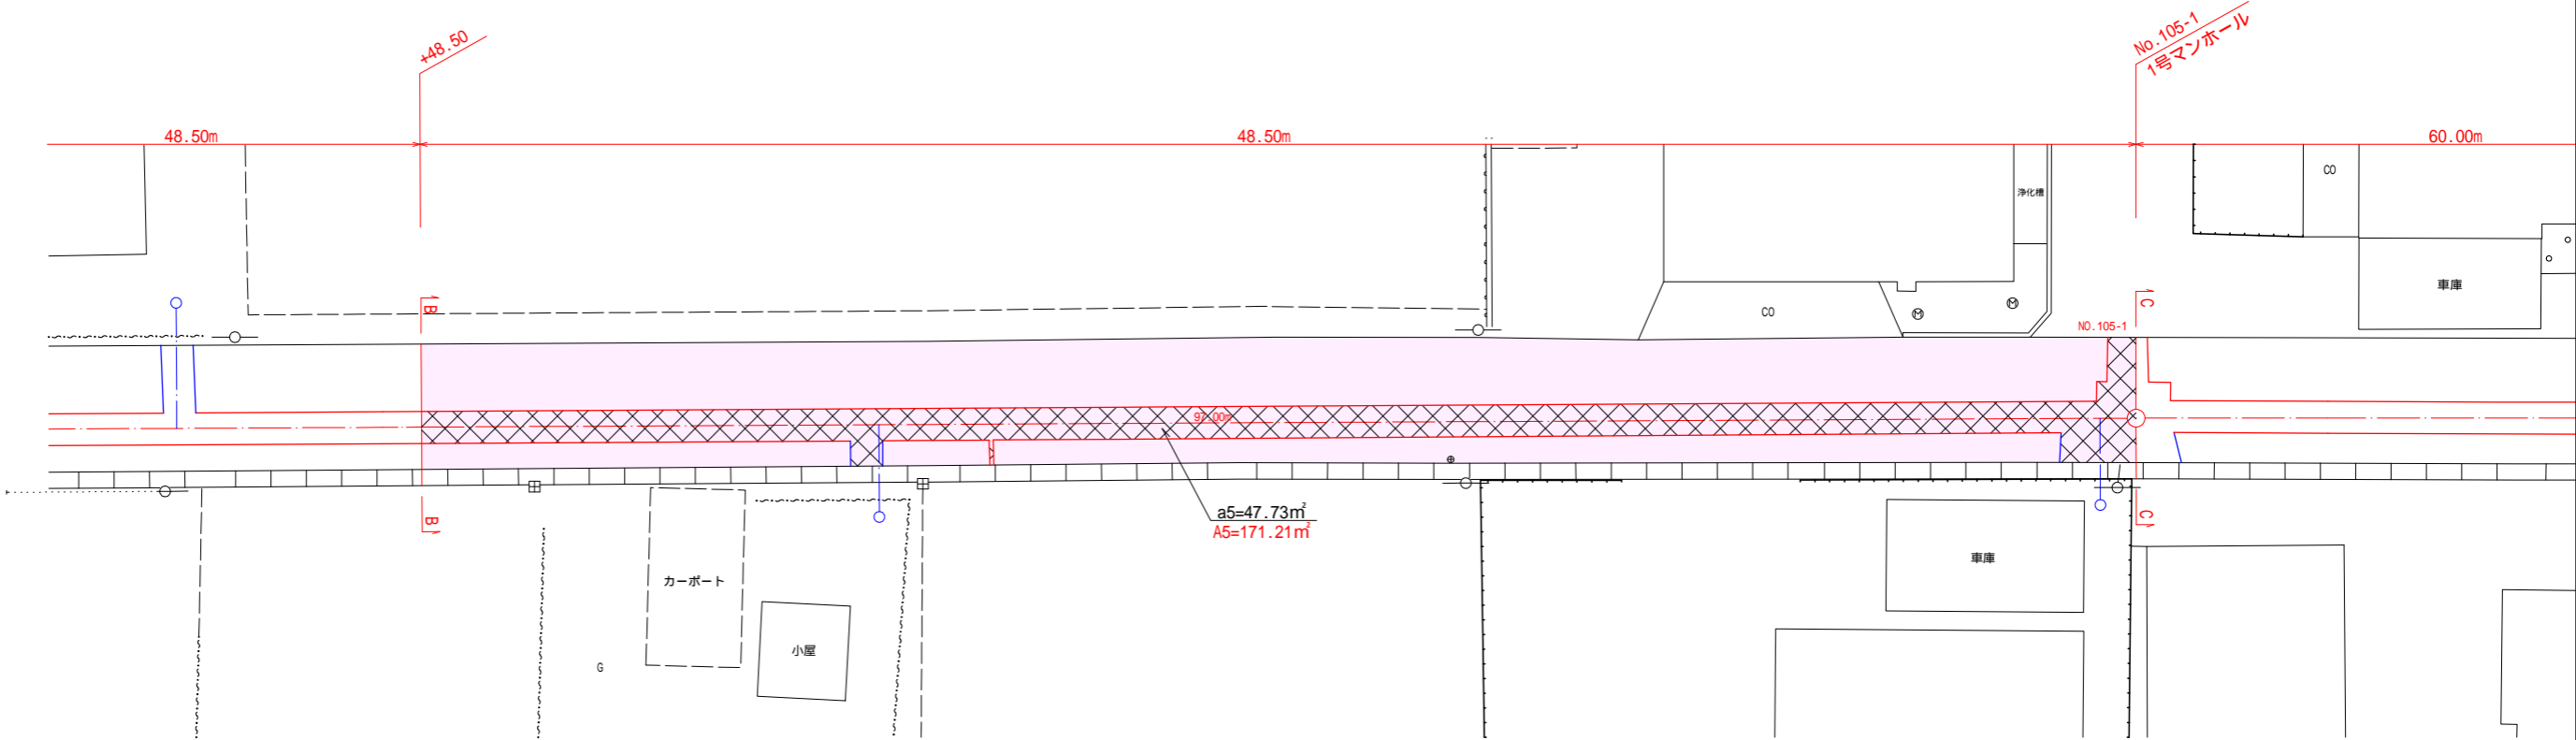
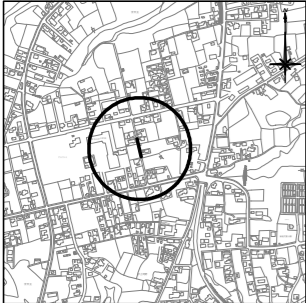


令和 4 年度 路面復旧 工事	
工事番号	第 59 号
路 線 名	北口・牧場線 上 町 野 1 号 線
施 行 所	七戸町字上町野 地内
平面図	A1 S=1:100 A3 S=1:200
図面番号	5 葉中 5
七 戸 町	

105

案 内 図

S=1:10,000

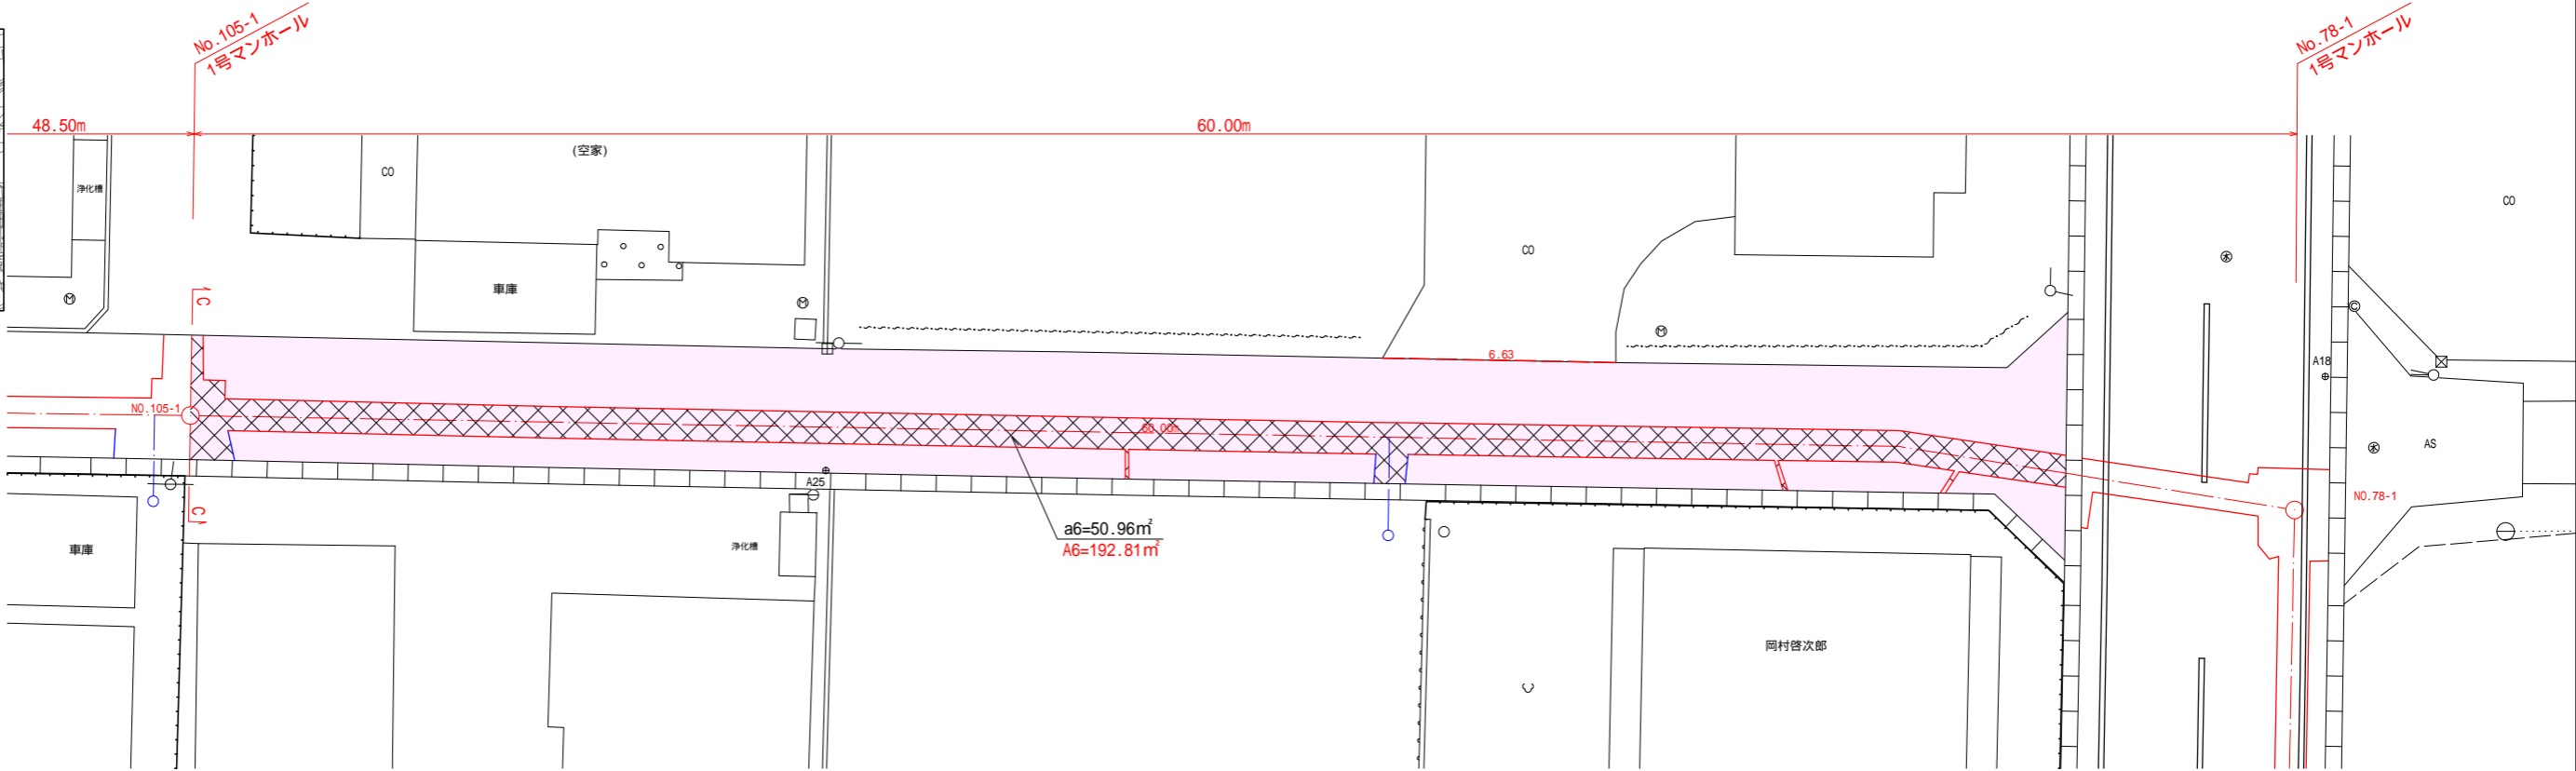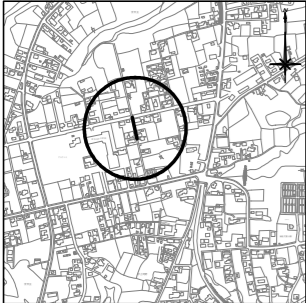

舗装面積計算書（補助）

区 間	a：仮復旧工面積（㎡）				A：本復旧工面積（㎡）				二次カット （m）	備 考
	番号	面 積	控除面積	計	番号	面 積	控除面積	計		
107-1 ~ B-B (+48.50)	a3	25.80	0.27	25.53	A3	84.06	0.27	83.79	6.04	控除面積 0～3号人孔 0.53（㎡/ヶ所） マシンホール 0.13（㎡/ヶ所）
"	a4	23.89	—	23.89	A4	86.80	—	86.80	—	
B-B ~ C-C (+48.50)	a5	47.73	0.27	47.46	A5	171.21	0.27	170.94	—	
C-C ~ 78-1 (105-1)	a6	50.96	0.27	50.69	A6	192.81	0.27	192.54	6.63	
計				= 147.57				= 534.07	= 12.67	
				147				534	12	
凡例										

a3～、A3～はCAD計測