
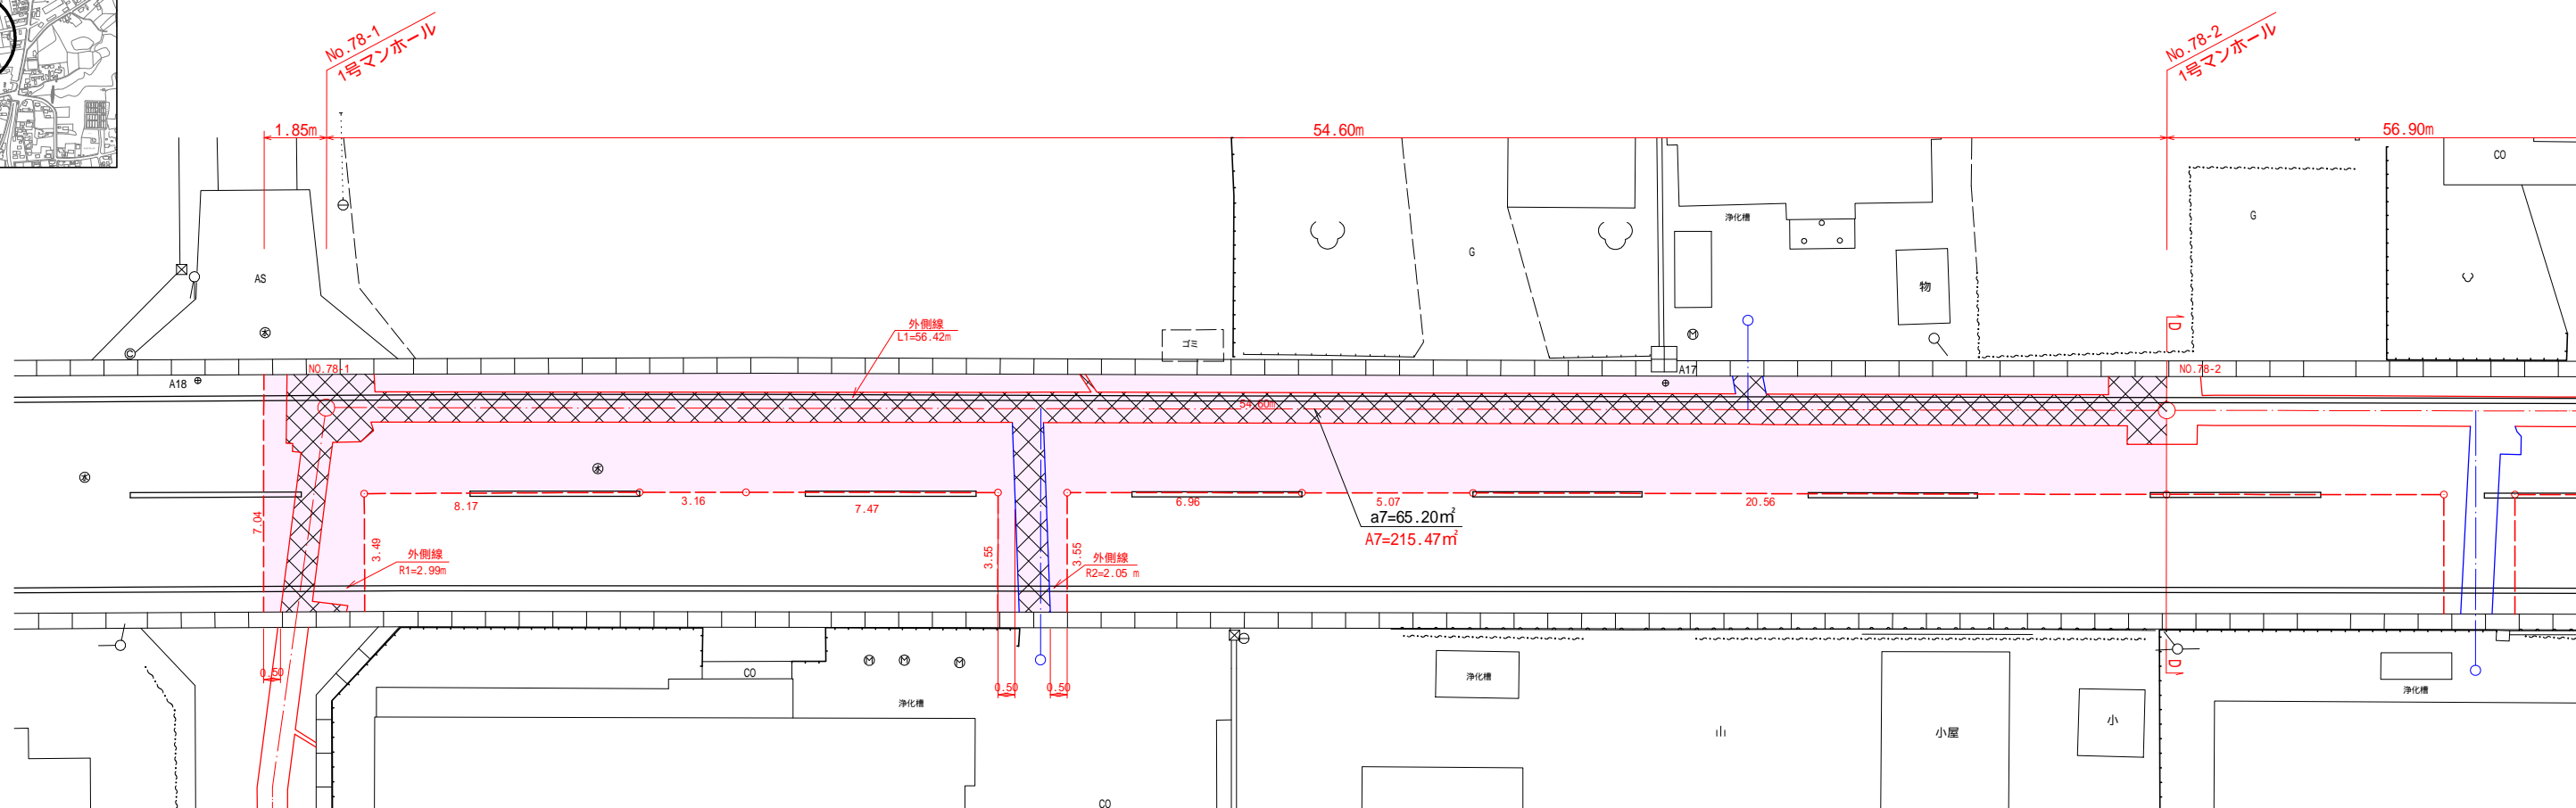


令和 4 年度	路面復旧	工事
工事番号	第 60 号	
路線名	上町野・十役野線	
施行箇所	七戸町字上町野 地内	
平面図	縮尺	A1 S=1:100 A3 S=1:200
図面番号	4 葉中 1	
七 戸 町		

78

案 内 図

S=1 : 10,000


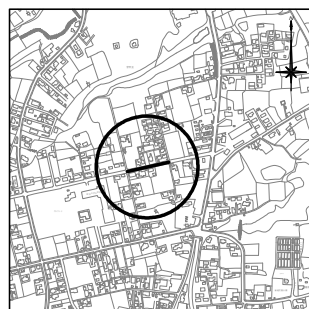


令和 4 年度		路面復旧		工事	
工事番号		第 60 号			
路線名		上町野・十役野線			
施行箇所		七戸町字上町野 地内			
平面図		縮尺 A1 S=1:100 A3 S=1:200			
図面番号		4 葉中 2			
七 戸 町					


78

案 内 図

S=1:10,000

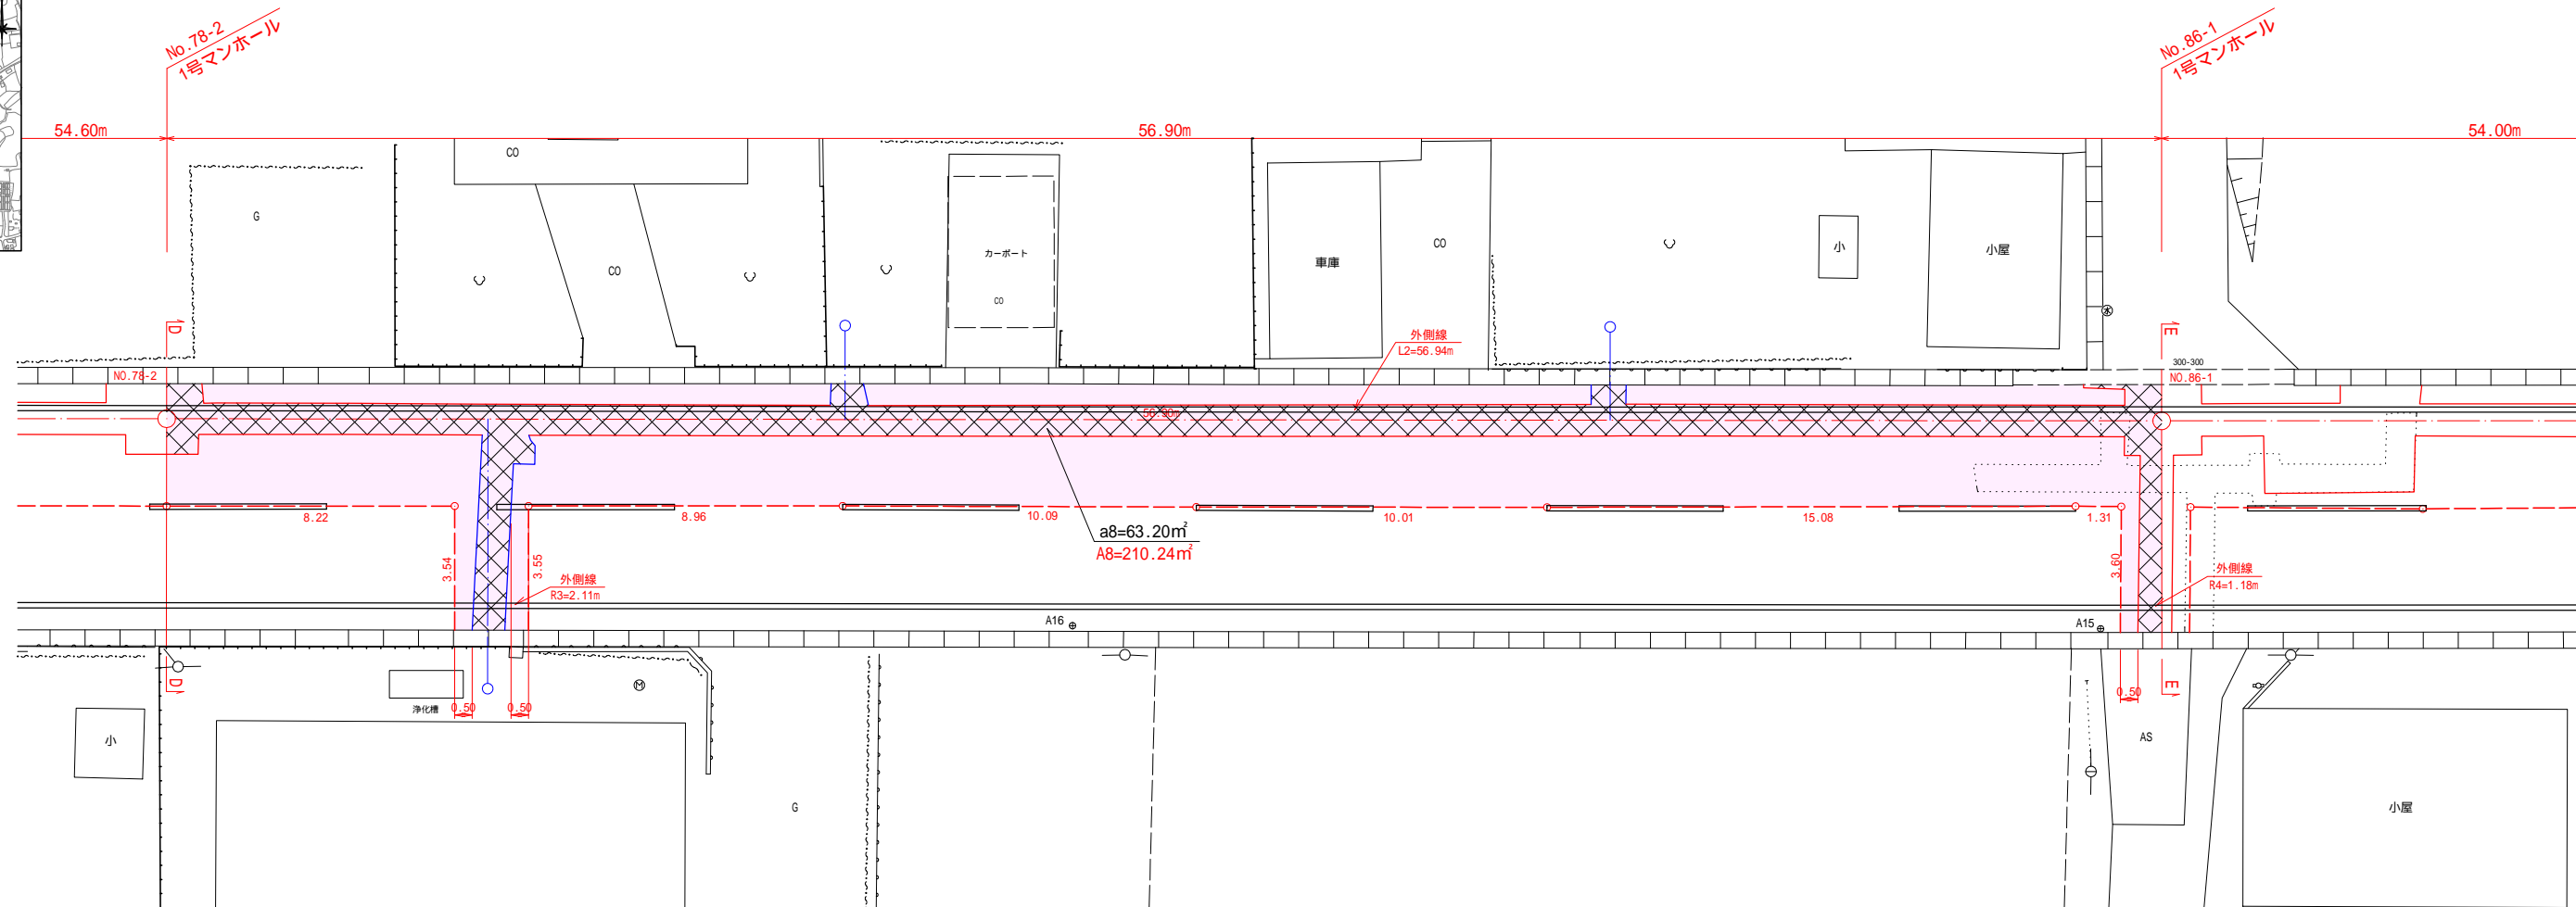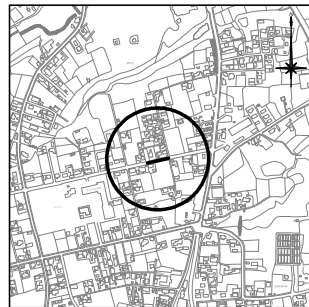

舗装面積計算書（補助）

調査票記入用表（補助）											
区 間		a：仮復旧工面積（㎡）				A：本復旧工面積（㎡）				二次加付 （㎡）	備 考
		番号	面 積	控除面積	計	番号	面 積	控除面積	計		
78-1	～ D-D (78-2)	a7	65.20	0.53	64.67	A7	215.47	0.53	214.94	69.02	控除面積 0～3号入孔 0.53（㎡/ヶ所） マシンホール 0.13（㎡/ヶ所）
D-D (78-2)	～ E-E (86-1)	a8	63.20	0.53	62.67	A8	210.24	0.53	209.71	64.36	
計					= 127.34				= 424.65	= 133.38	
					127				424	133	
凡例											

a7 ~、A7 ~ はCAD計測

区画線計算書（補助）



區區線別(別)	規 格	延 長 (m)	備 考
外 側 線(L)	實線 W=15 c m	113.36	L1 ~ L2
外 側 線(R)	"	8.33	R1 ~ R4
中 心 線	"	56.11	1.11m+5.00m×11本
停 止 線	實線 W=45 c m		
橫 斷 線	"		

令和 4 年度	路面復旧	工事
工事番号	第 60 号	
路線名	上町野・十役野線	
施行箇所	七戸町字上町野 地内	
平面図	縮尺	A1 S=1:100 A3 S=1:200
図面番号	4 葉中 3	
七 戸 町		

86

案 内 図

S=1:10,000

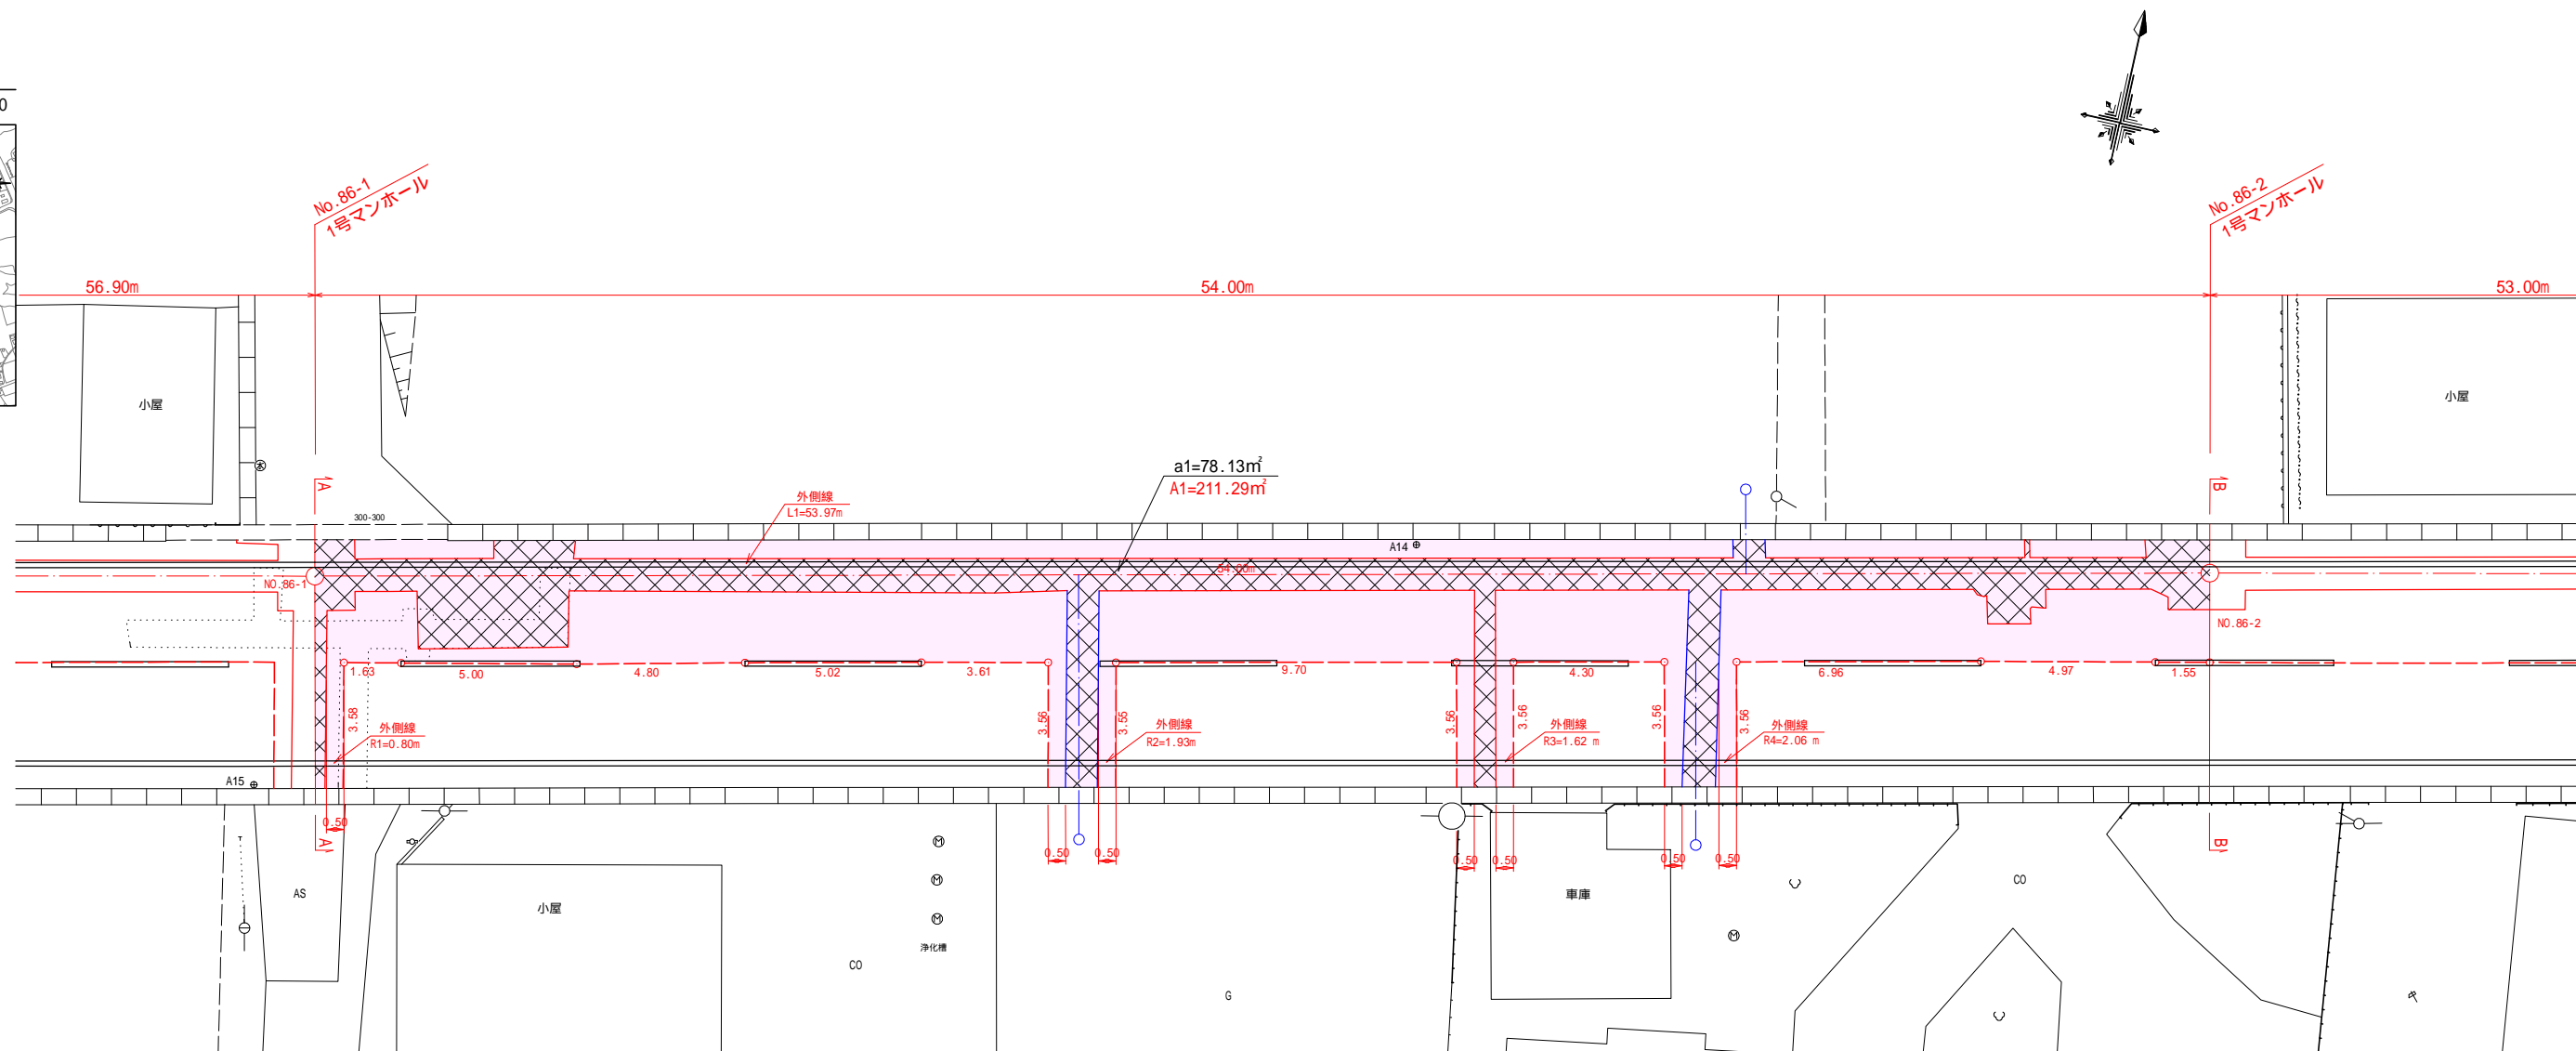
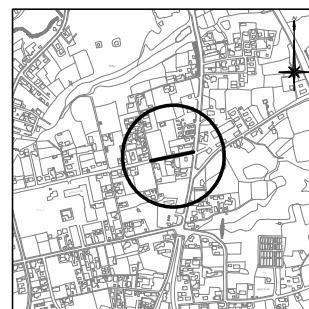


令和 4 年度 路面復旧 工事	
工事番号	第 60 号
路 線 名	上 町 野 ・ 十 役 野 線
施 行 所	七 戸 町 字 上 町 野 地 内
平面図	A1 S=1:100 A3 S=1:200
図面番号	4 葉 中 4
七 戸 町	

86

案 内 図

S=1:10,000

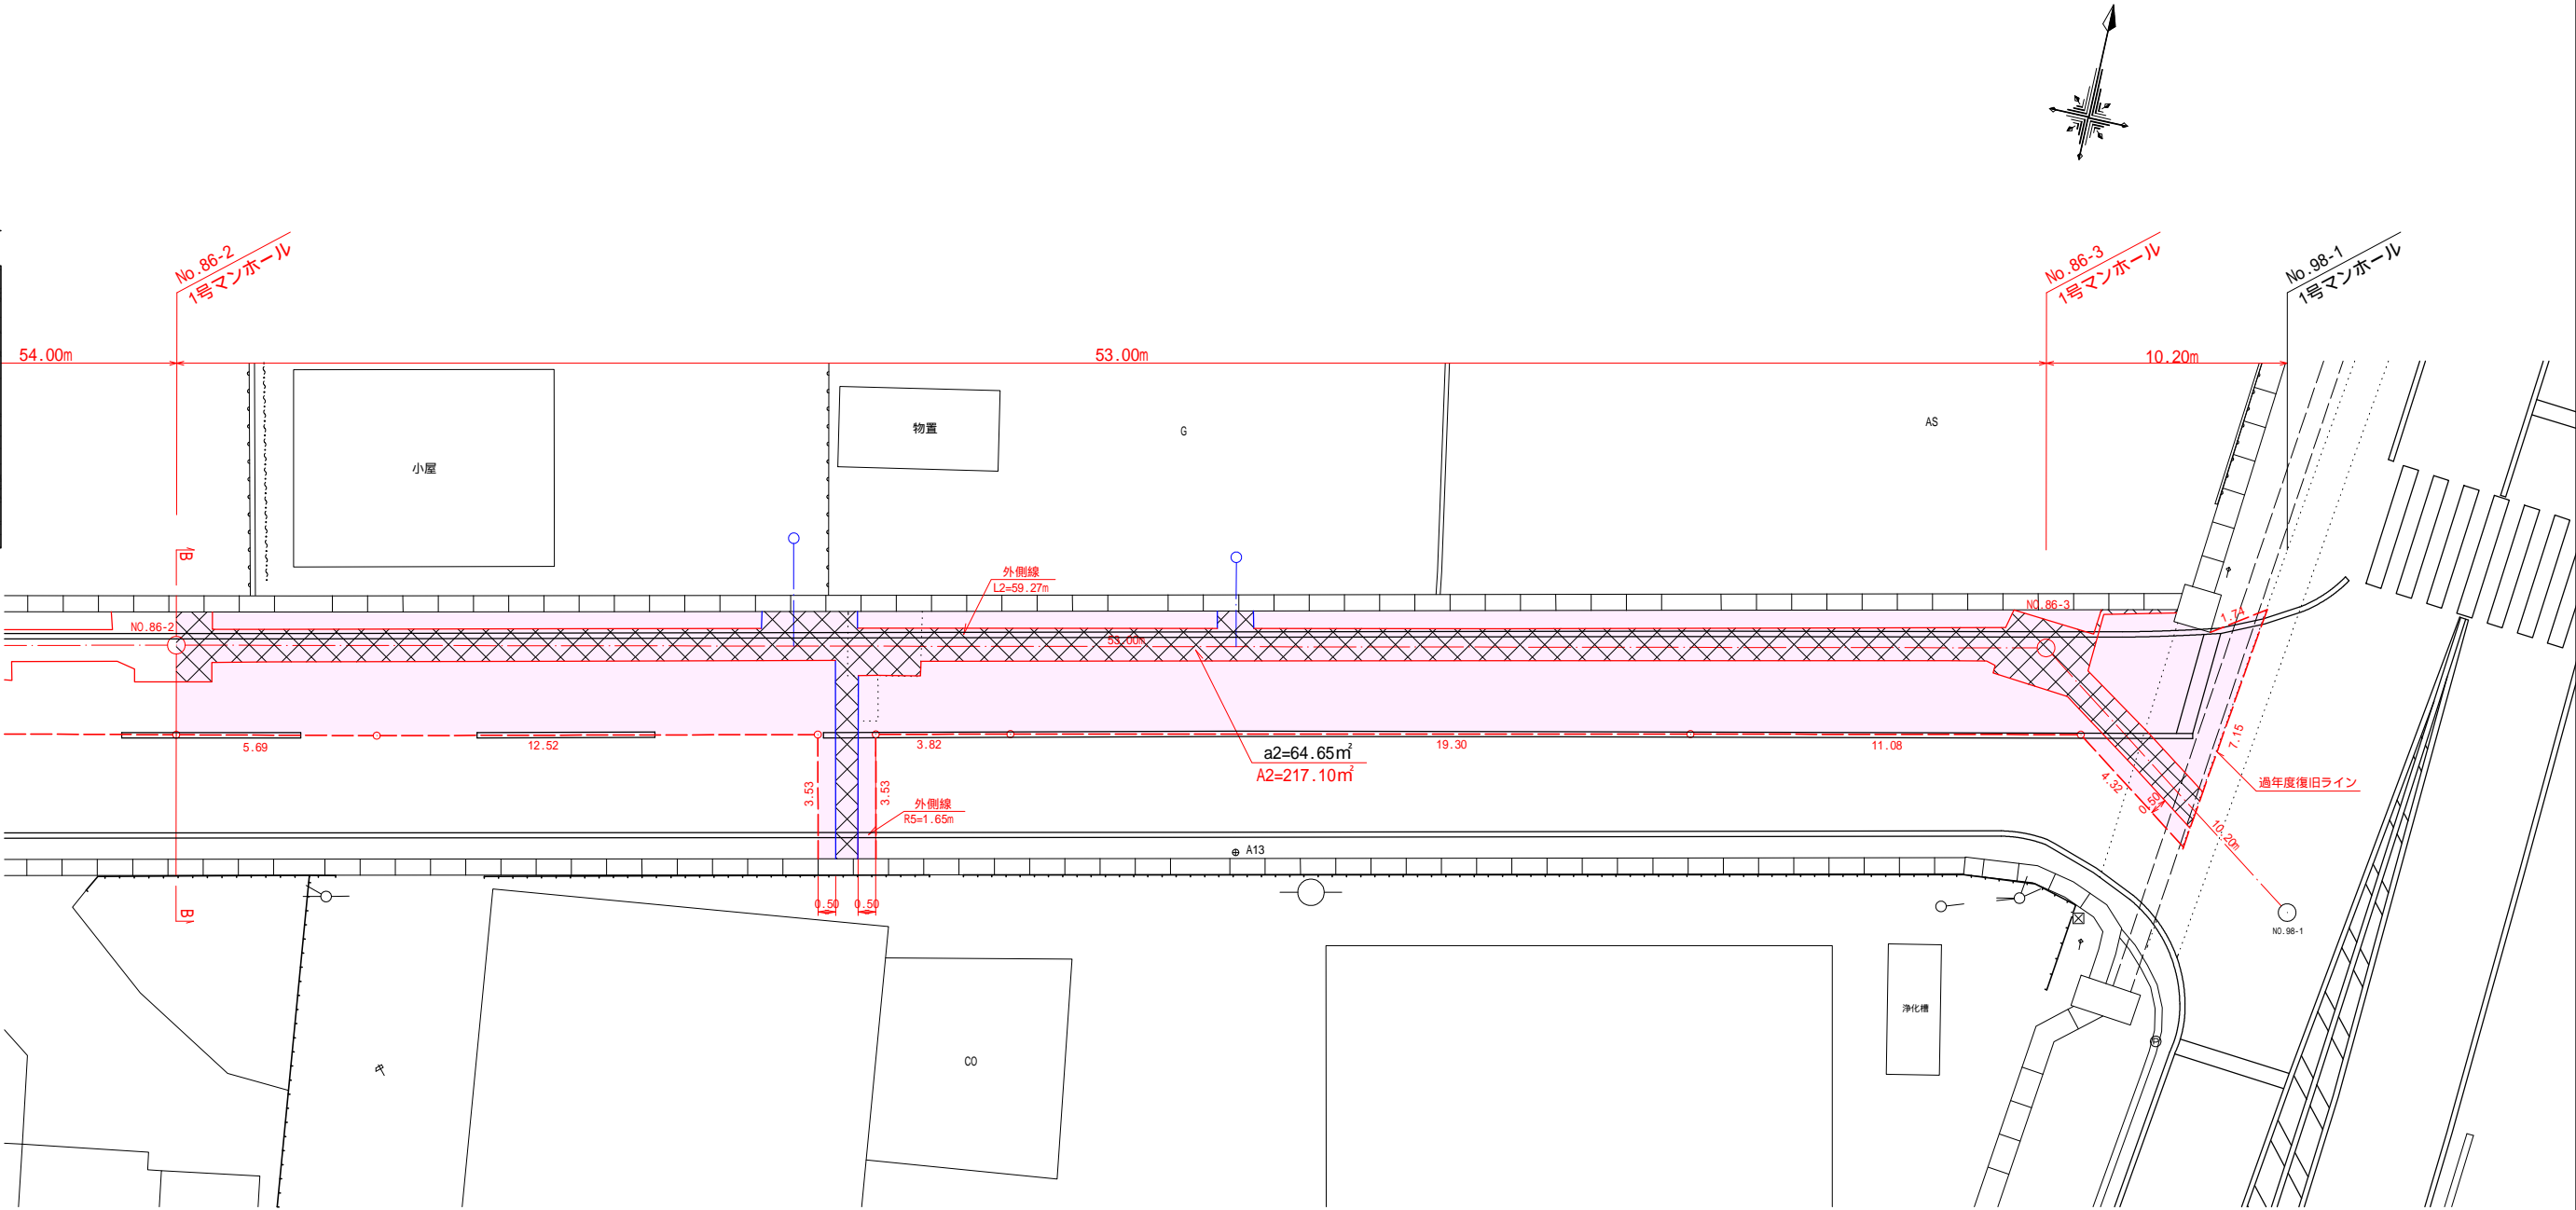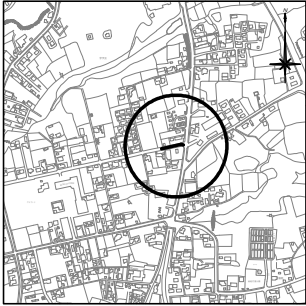

舗装面積計算書（補助）

区 間	a：仮復旧工面積（㎡）				A：本復旧工面積（㎡）				二次加付（㎡）	備 考
	番号	面 積	控除面積	計	番号	面 積	控除面積	計		
A-A (86-1) ~ B-B (86-2)	a1	78.13	0.53	77.60	A1	211.29	0.53	210.76	72.47	控除面積 0～3号人孔 0.53（㎡/ヶ所） マンシホール 0.13（㎡/ヶ所）
B-B (86-2) ~ 98-1	a2	64.65	0.80	63.85	A2	217.10	0.80	216.30	72.68	
計				= 141.45				= 427.06	= 145.15	
				141				427	145	
凡例										

区画線計算書（補助）

種 別	規 格	延 長（m）	備 考
外 側 線(L)	実線 W=15 c m	113.24	L1～L2
外 側 線(R)	"	8.06	R1～R5
中 心 線	"	73.85	5.00m×7本+38.85m
停 止 線	実線 W=45 c m	3.00	1本
横 断 線	"		

a1～、A1～はCAD計測