
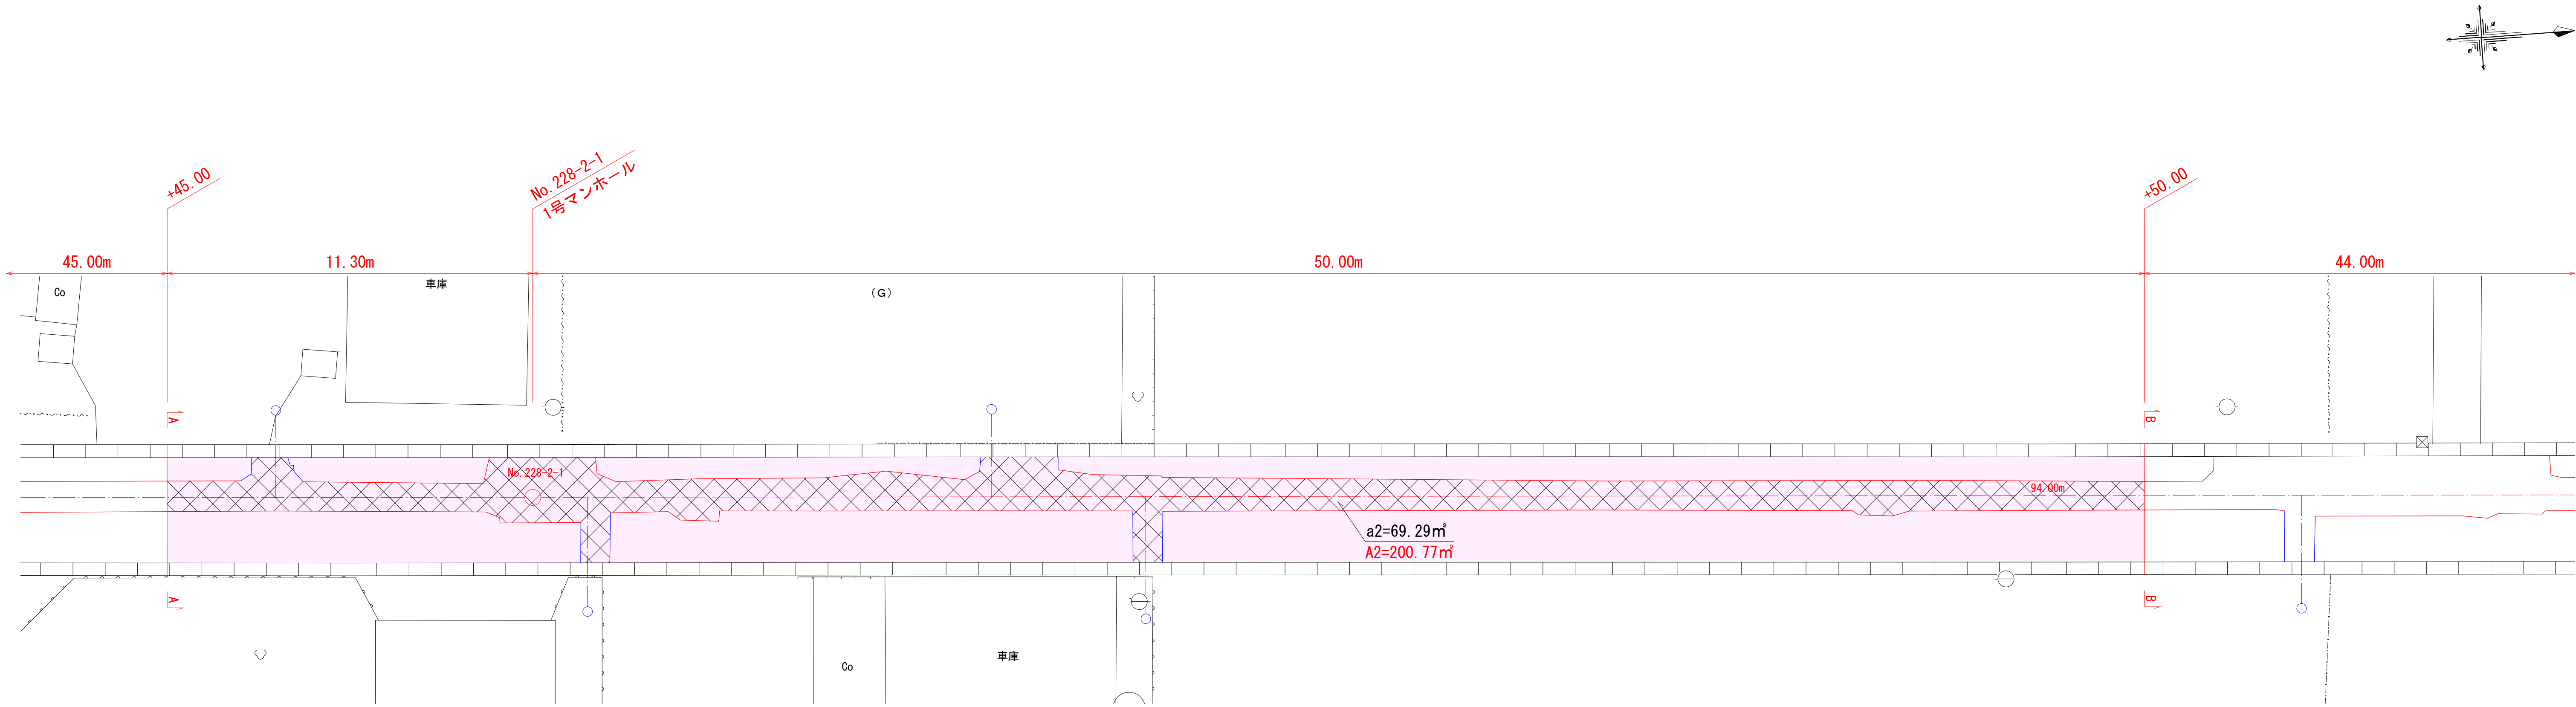
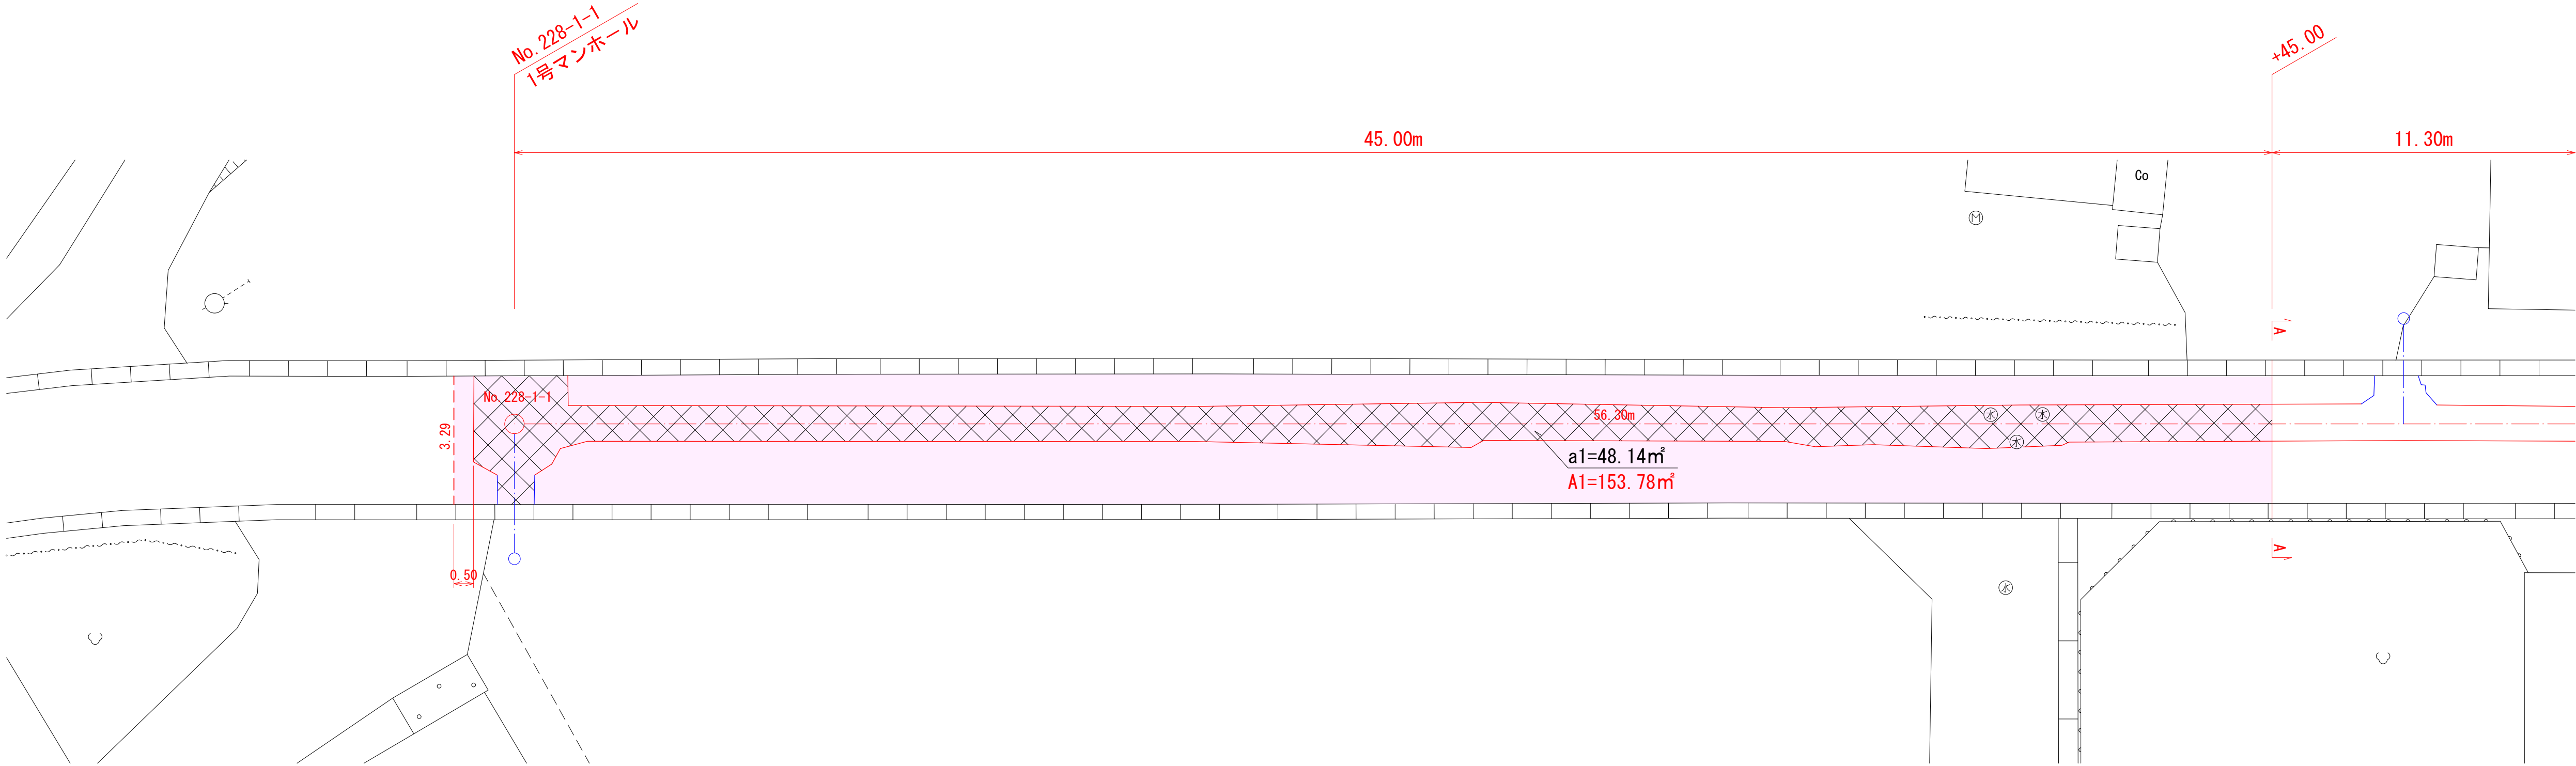


令和 4 年度 路面復旧 工事	
工事番号	第 91 号
路 線 名	野統・貝ノ口線
施 行 所	七戸町字貝ノ口 地内
平面図	縮尺 A1 S=1:100 A3 S=1:200
図面番号	2 葉中 1
七 戸 町	

(228-1) (228-2)

案 内 図

S=1:10,000


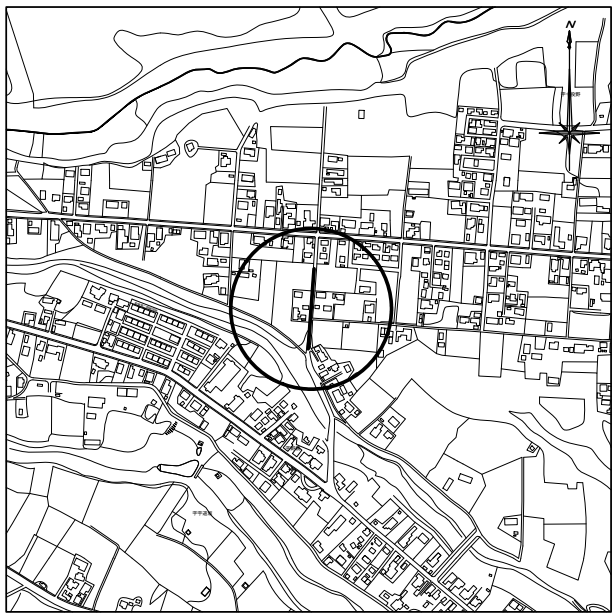


令和 4 年度 路面復旧 工事	
工事番号	第 91 号
路 線 名	野統・貝ノ口線
施 行 所	七戸町字貝ノ口 地内
平面図	縮尺 A1 S=1:100 A3 S=1:200
図面番号	2 葉中 2
七 戸 町	

(228-1) (228-2)

案 内 図

S=1:10,000

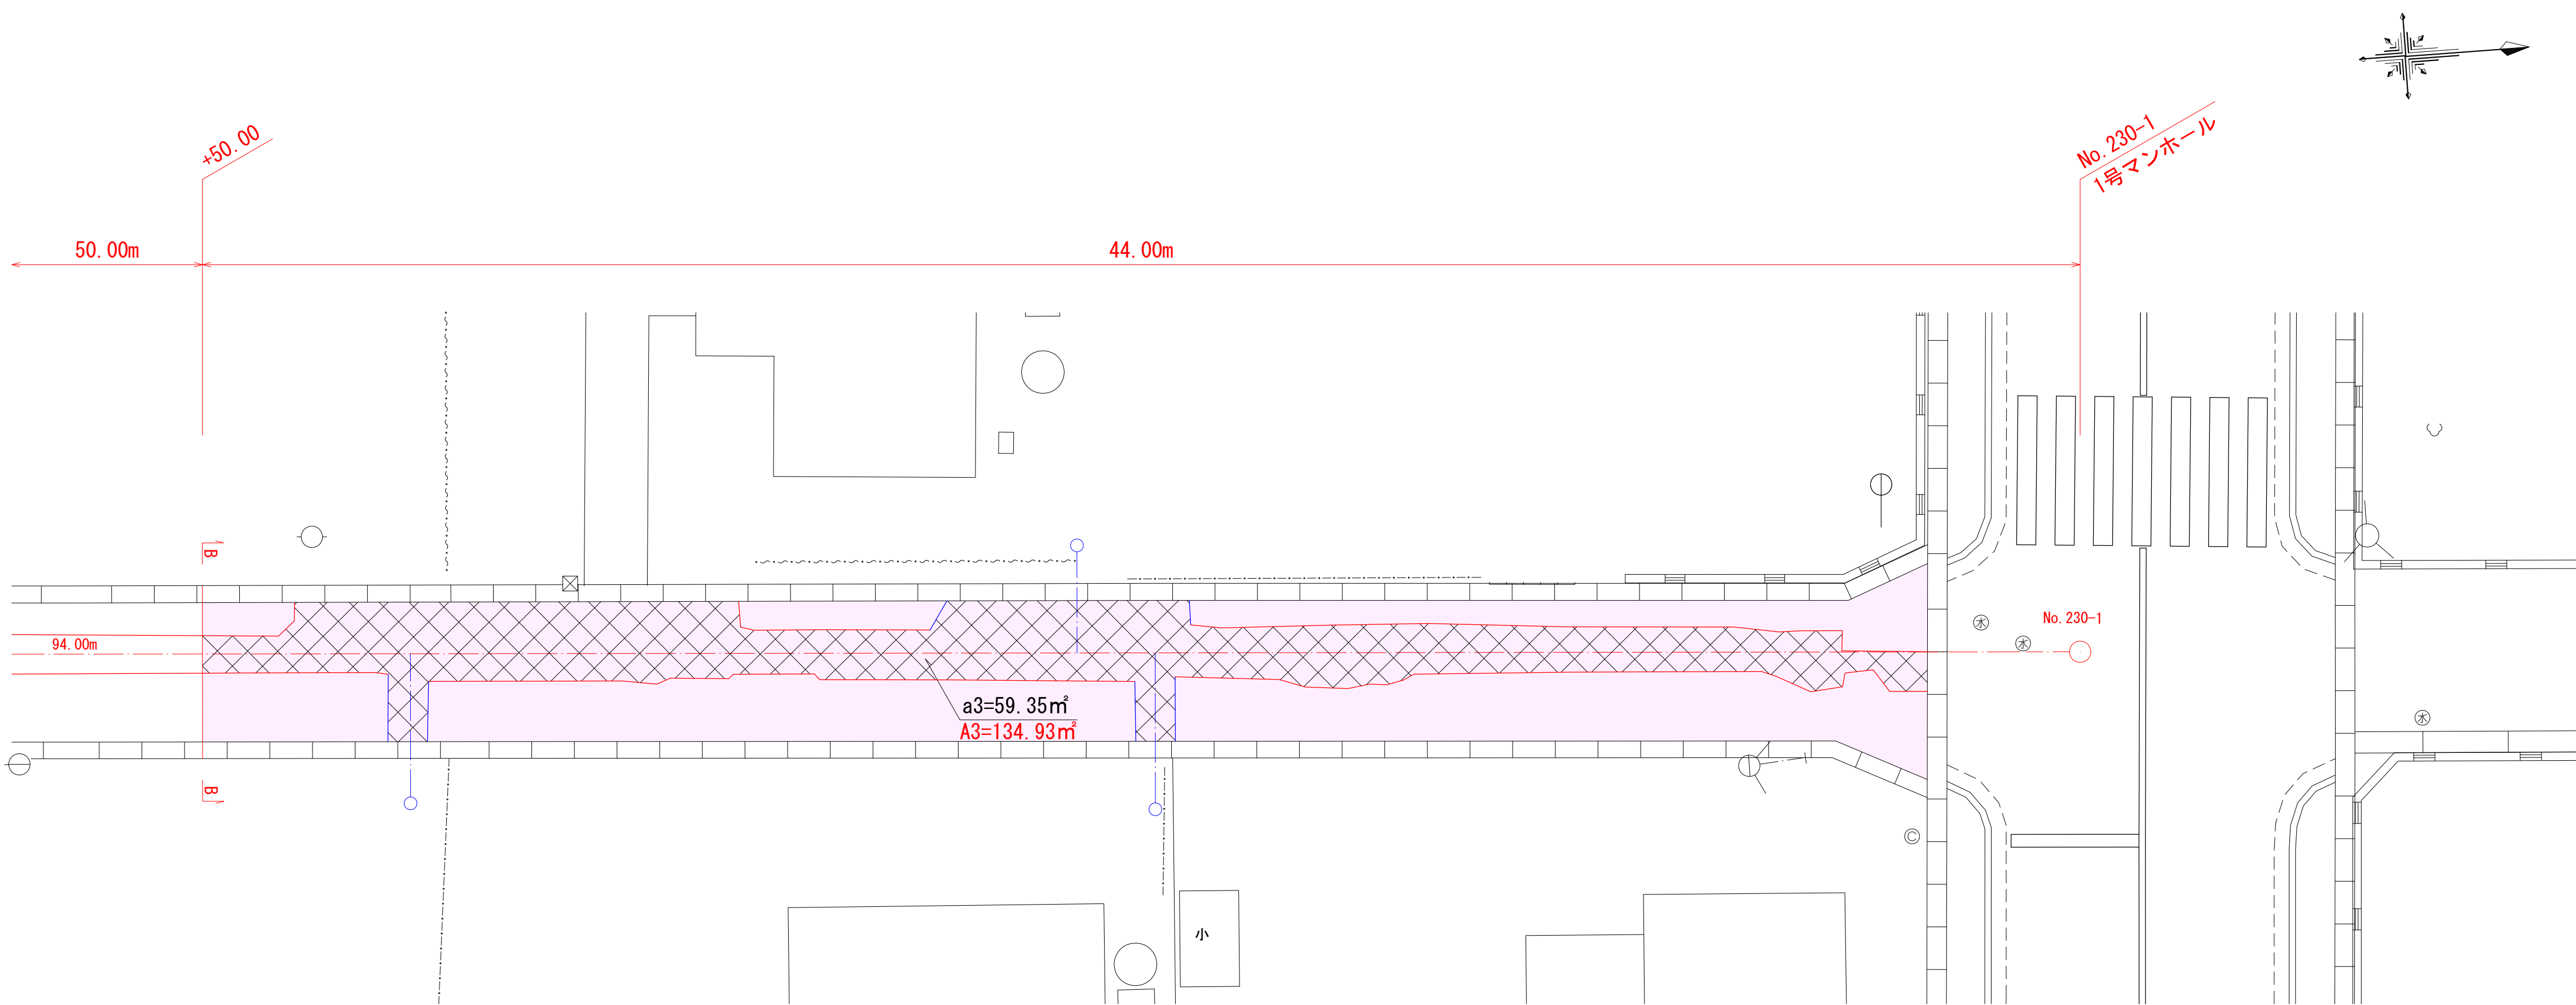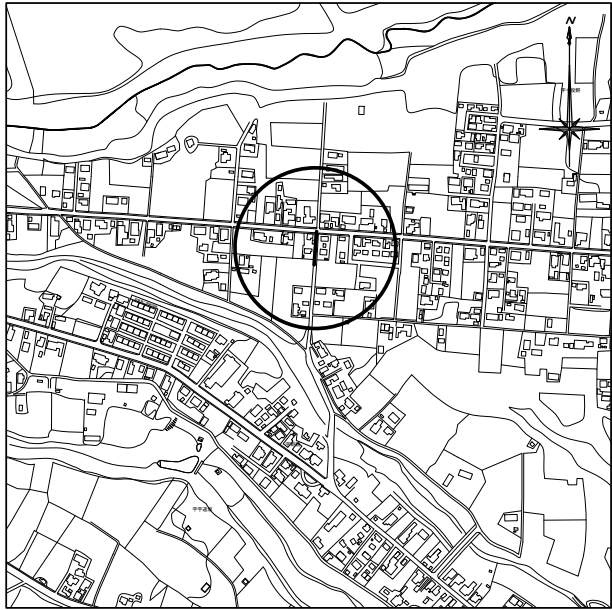

舗装面積計算書（補助）

区 間	a : 仮復旧工面積 (㎡)			A : 本復旧工面積 (㎡)			二次かき- (m)	備 考
	番号	面 積	控除面積	計	番号	面 積	控除面積	
228-1-1 ~ A-A (+45.00)	a1	48.14	0.53	47.61	A1	153.78	0.53	3.29
A-A (+45.00) ~ B-B (+50.00)	a2	69.29	0.53	68.76	A2	200.77	0.53	-
B-B (+50.00) ~ 230-1	a3	59.35	-	59.35	A3	134.93	-	-
計				= 175.72			= 488.42	= 3.29
凡例				≒ 175			≒ 488	≒ 3

※a1～、A1～はCAD計測