




補助L=211.61m

令和 7 年度		路面復旧		工事	
工事番号		第 64 号			
路 線 名		城ノ後・野統線			
施 行 所					
平面図		縮尺 A1 S=1:100 A3 S=1:200			
図面番号		1 葉中 4			
七 戸 町					

4-2 4-4 4-7

案 内 図

S=1:10,000

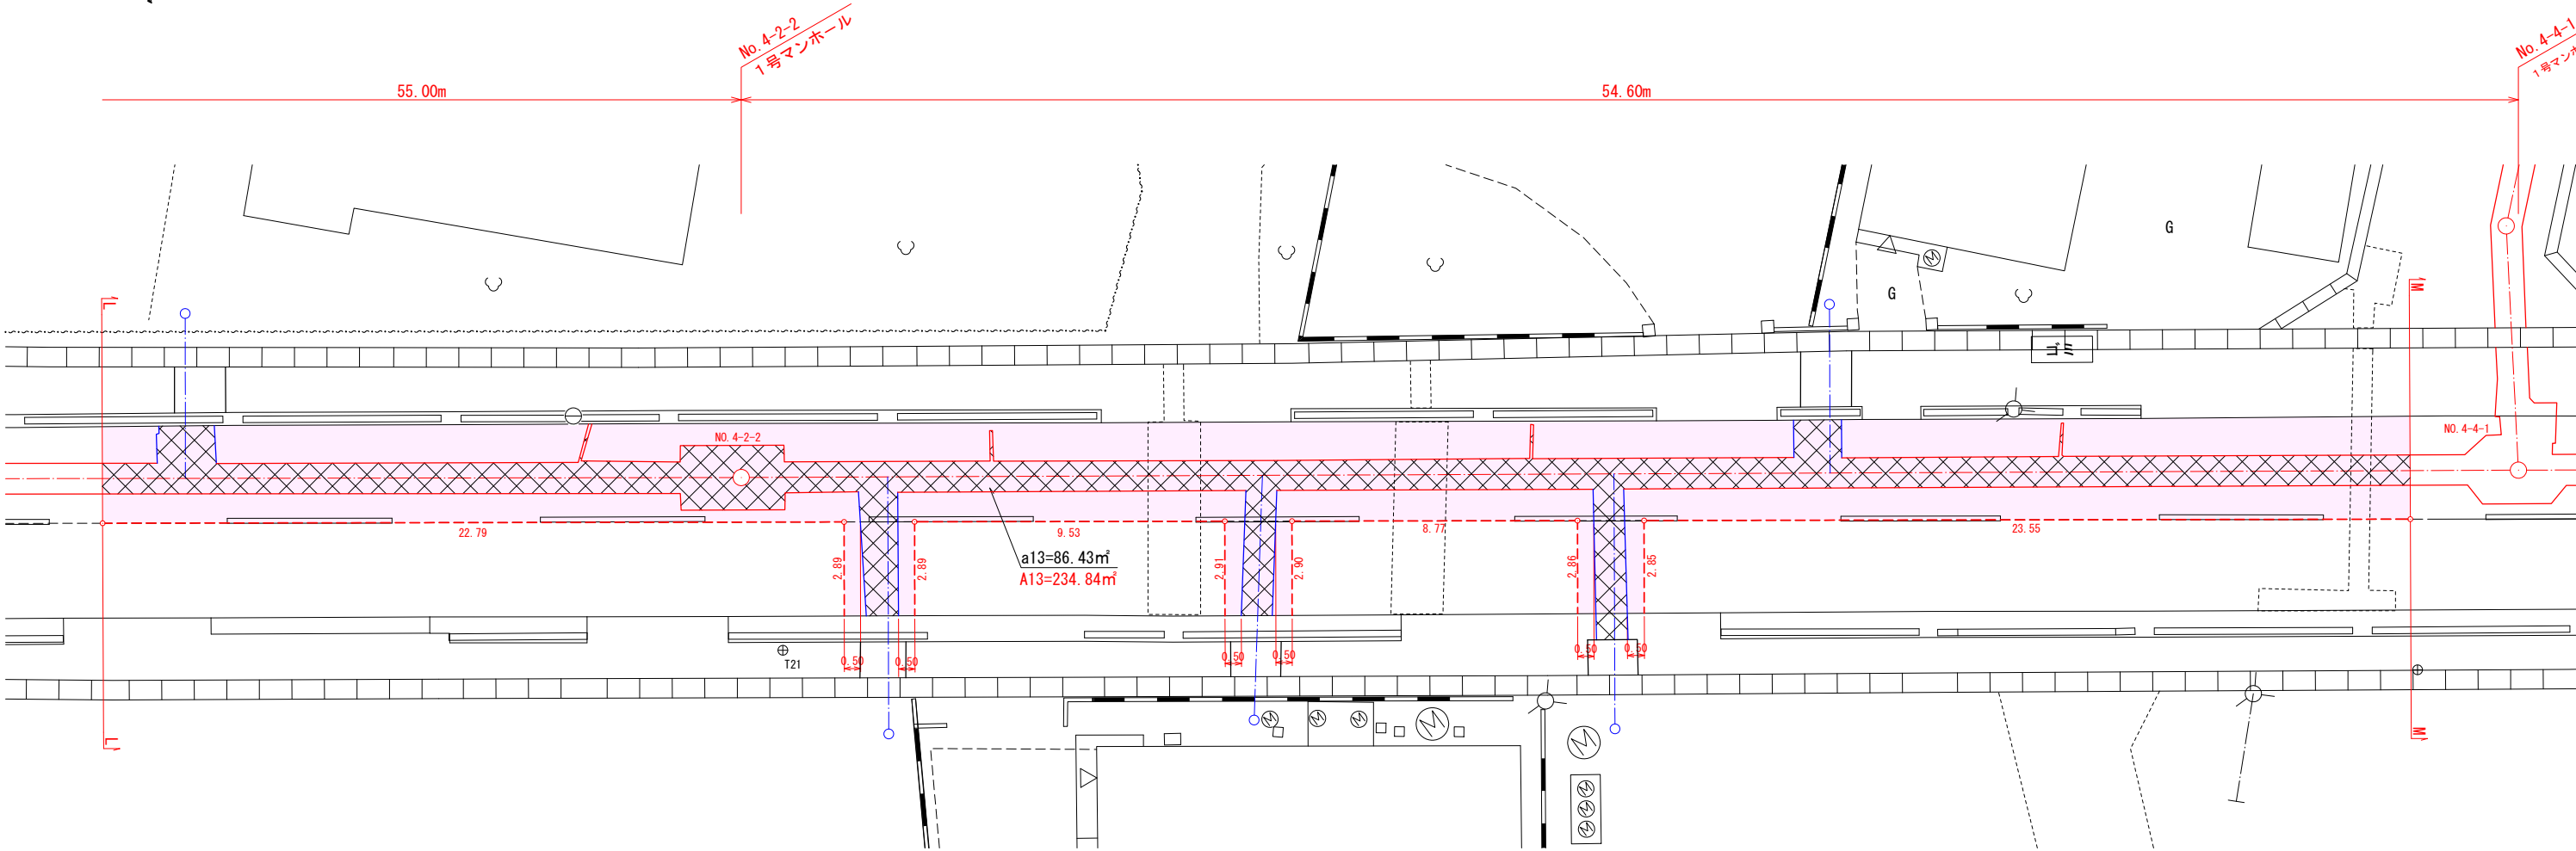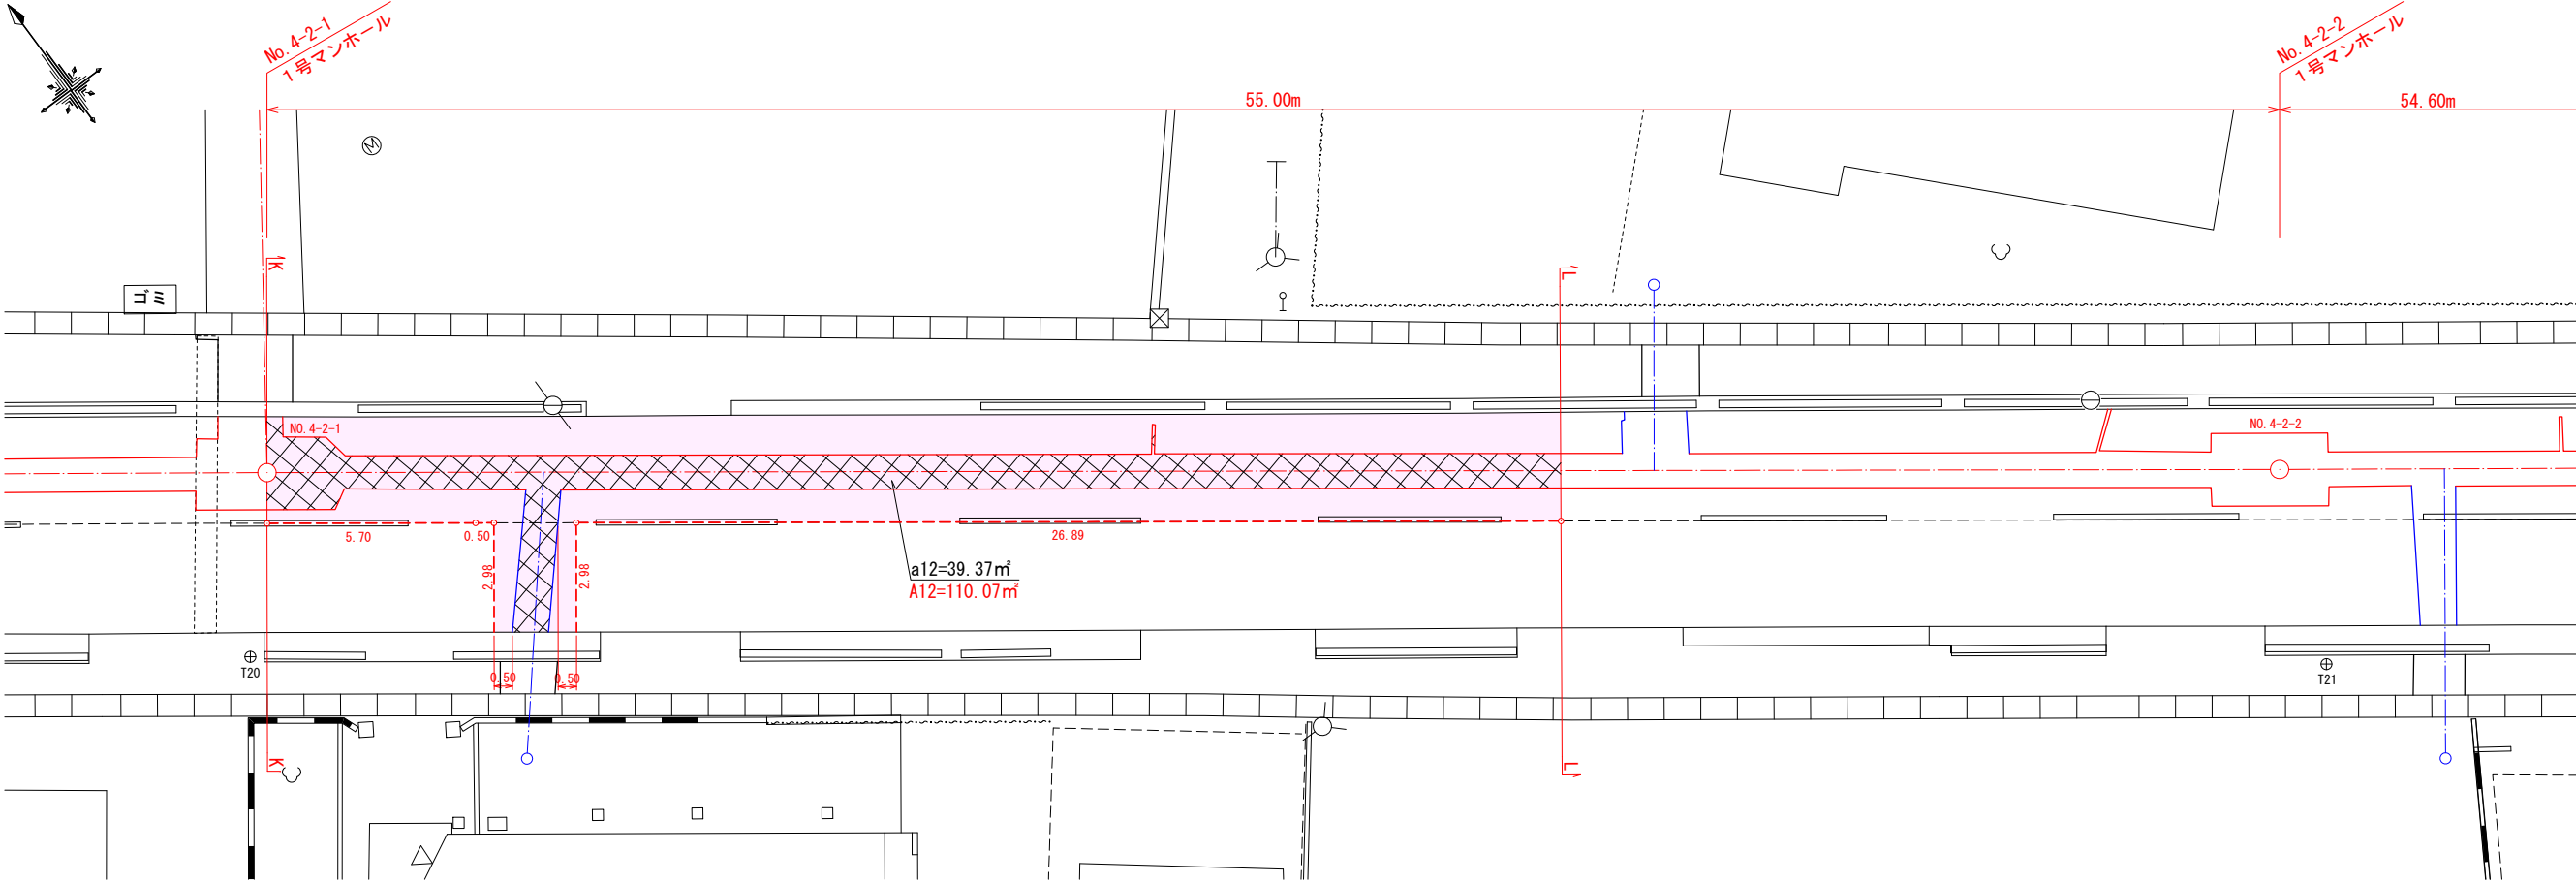
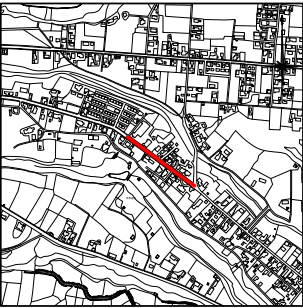


令和 7 年度		路面復旧		工事	
工事番号		第 64 号			
路 線 名		城ノ後・野統線			
施 行 所					
平面図		縮尺 A1 S=1:100 A3 S=1:200			
図面番号		2 葉中 4			
七 戸 町					

4
-2

4
-4

4
-7

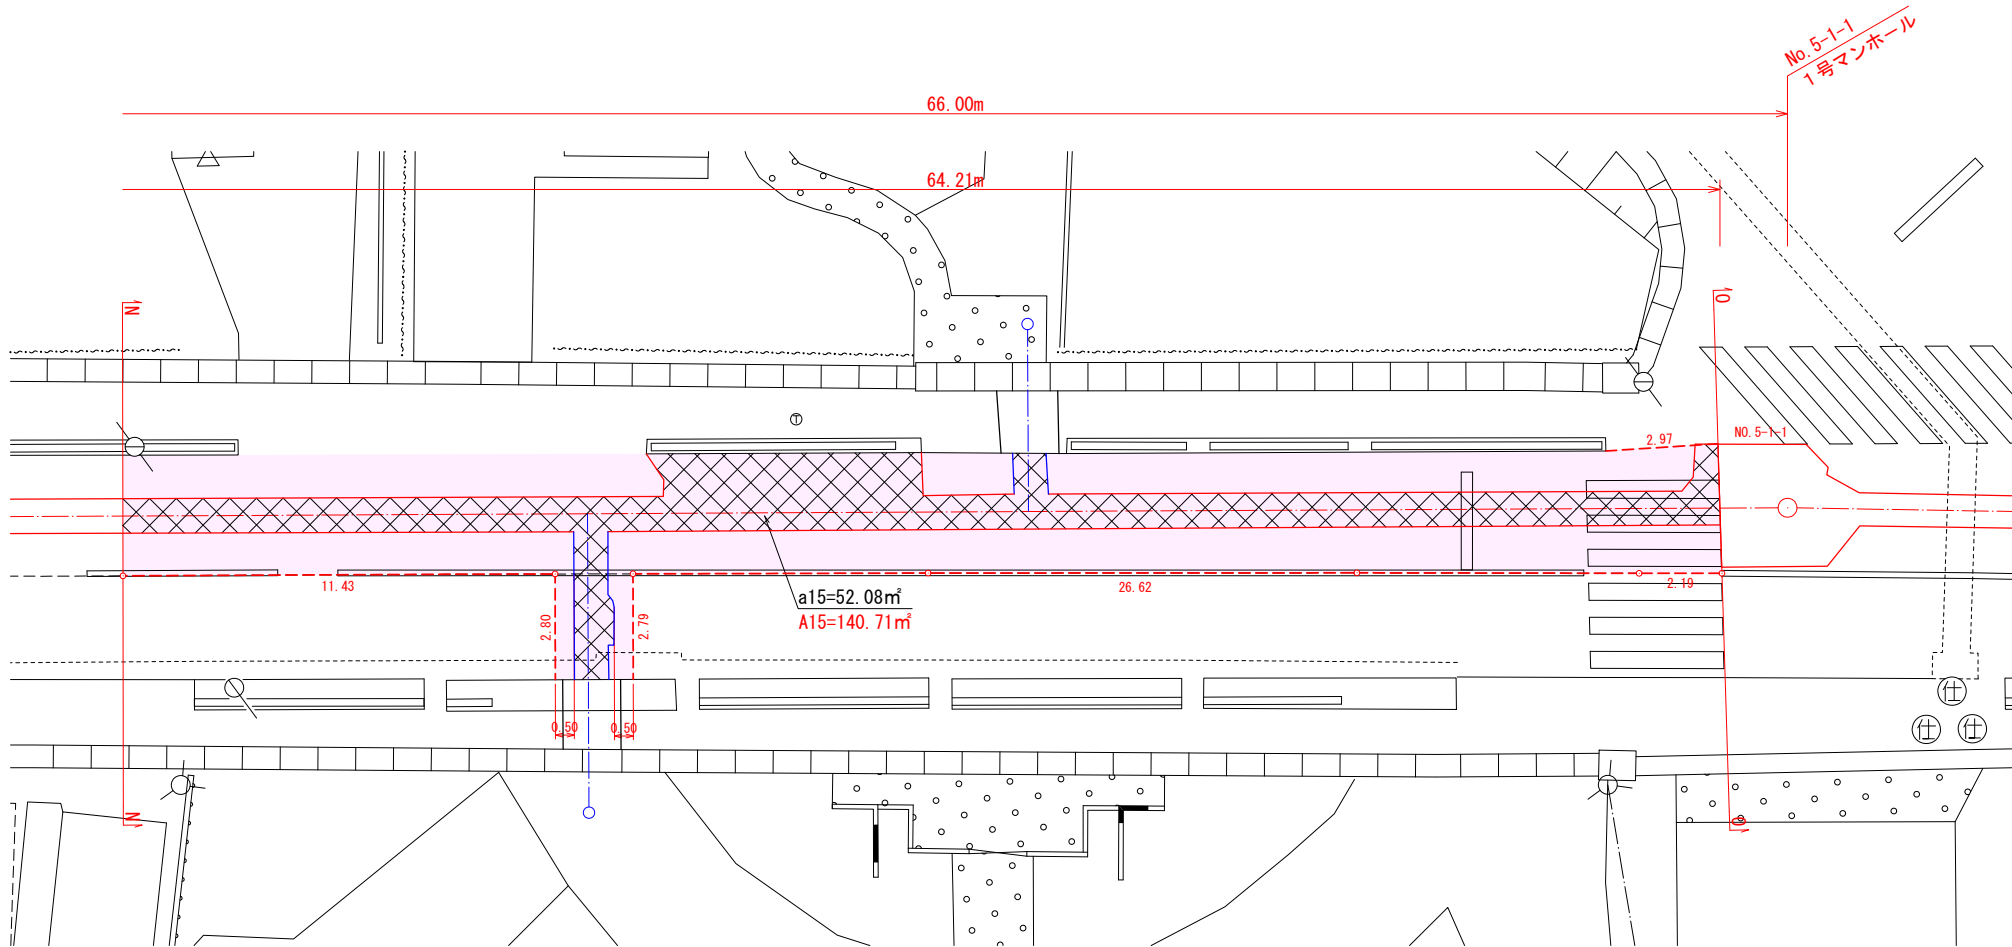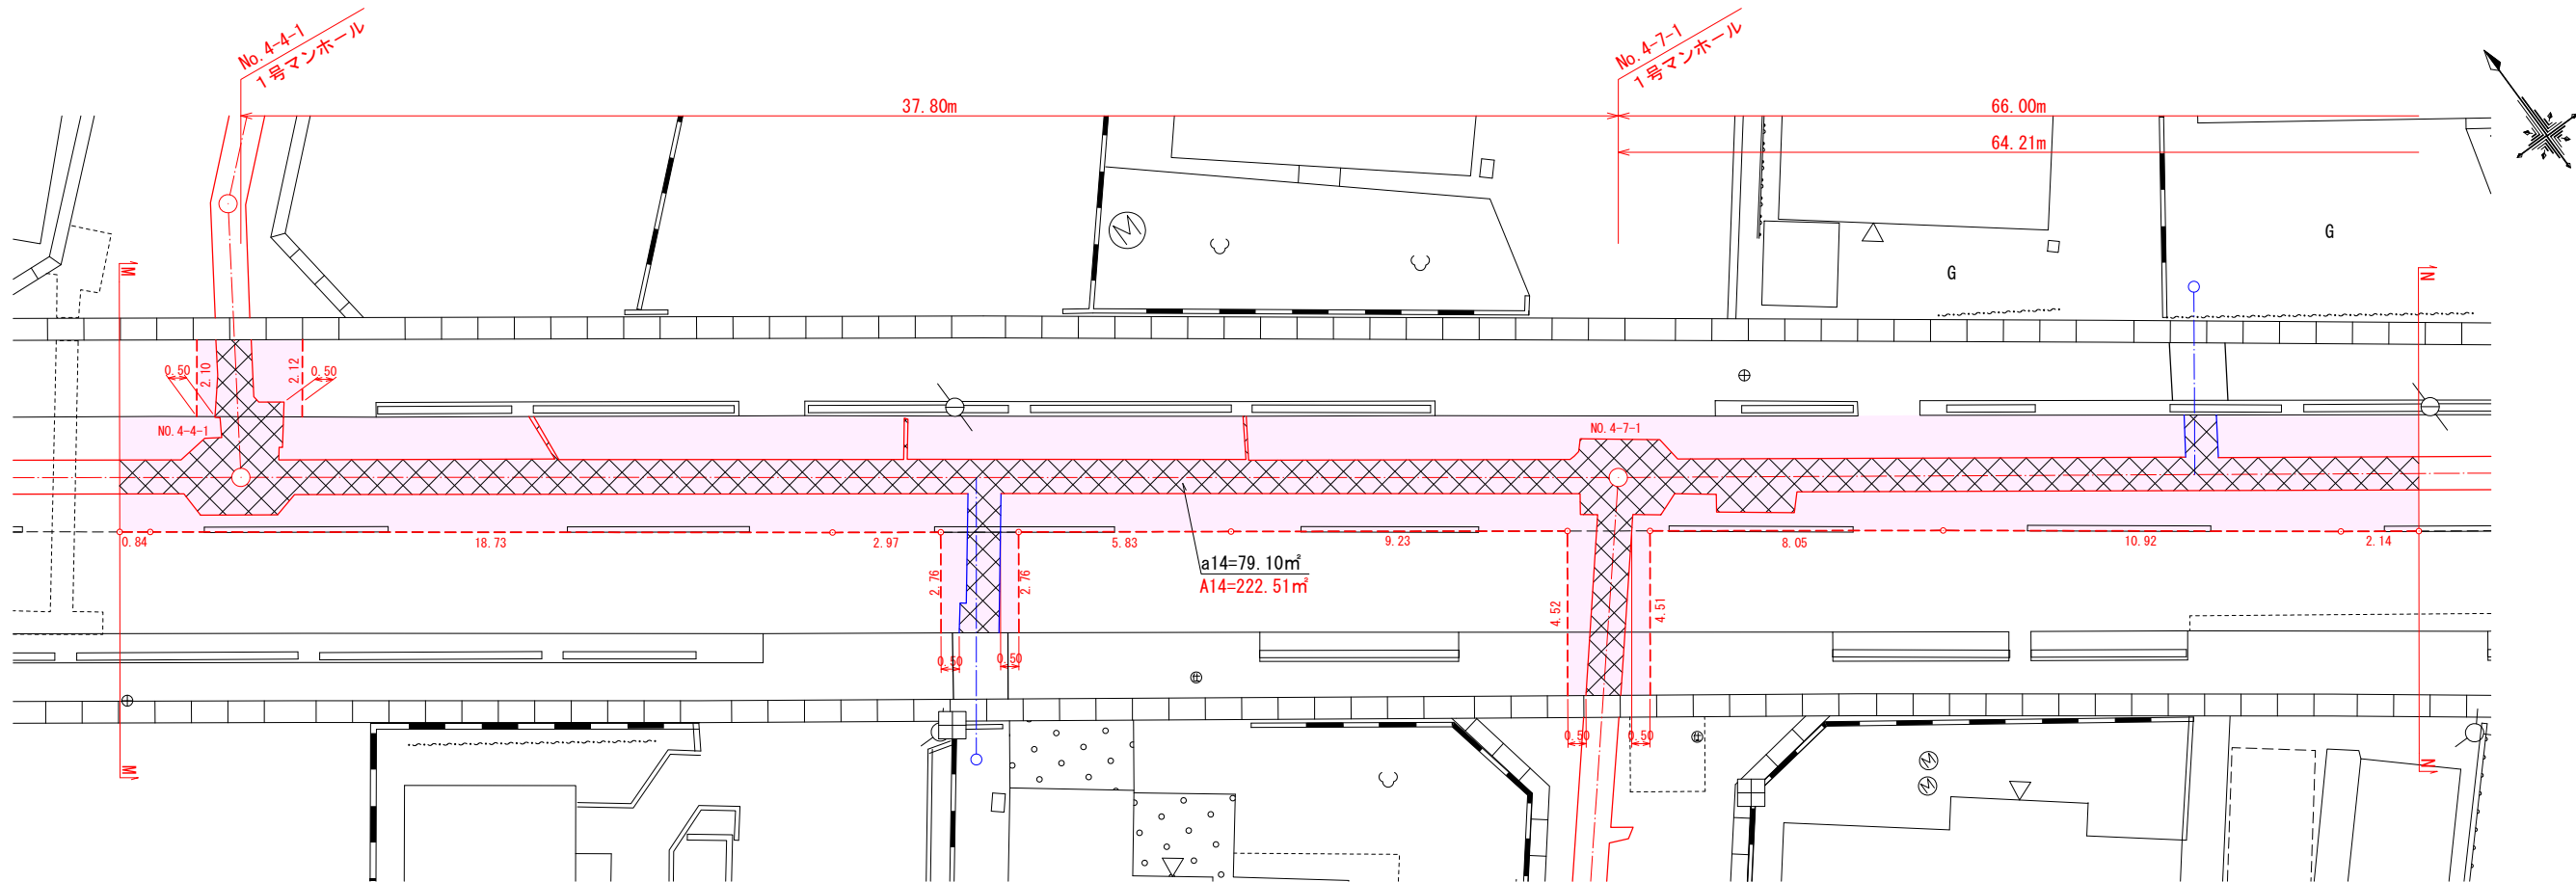

舗装面積計算書（補助）

区 間	a : 仮復旧工面積 (㎡)				A : 本復旧工面積 (㎡)				二次かき (m)	備 考
	番号	面 積	控除面積	計	番号	面 積	控除面積	計		
K-K ~ L-L	a12	39.37	0.27	39.10	A12	110.07	0.27	109.80	39.05	控除面積 0~3号人孔 0.53 (㎡/ヶ所) マンホール 0.13 (㎡/ヶ所) 親子蓋 1.02 (㎡/ヶ所)
L-L ~ M-M	a13	86.43	0.53	85.90	A13	234.84	0.53	234.31	81.94	
M-M ~ N-N	a14	79.10	1.06	78.04	A14	222.51	1.06	221.45	77.48	
N-N ~ O-O	a15	52.08	—	52.08	A15	140.71	—	140.71	48.80	
計				≒255.12				≒706.27	≒247.27	
凡例				≒255				≒706	≒247	

※a12～、A12～はCAD計測

区画線計算書（補助）

種 別	規 格	延 長 (m)	備 考
外 側 線 (L)	実線 W=15cm	—	
外 側 線 (R)	〃	—	
中 心 線	〃	126.96	3.99+5m×17本+32.97
横 断 線	実線 W=45cm	10.50	3.50+3本
停 止 線	実線 W=30cm	2.60	
横断歩道あり	〃	—	



単独L=31.38m 補助L=10.44m

令和 7 年度		路面復旧		工事	
工事番号		第 64 号			
路 線 名		野統3号線			
施 行 所					
平面図		縮尺 A1 S=1:100 A3 S=1:200			
図面番号		3 葉中 4			
七 戸 町					

4
-3

案 内 図

S=1:10,000

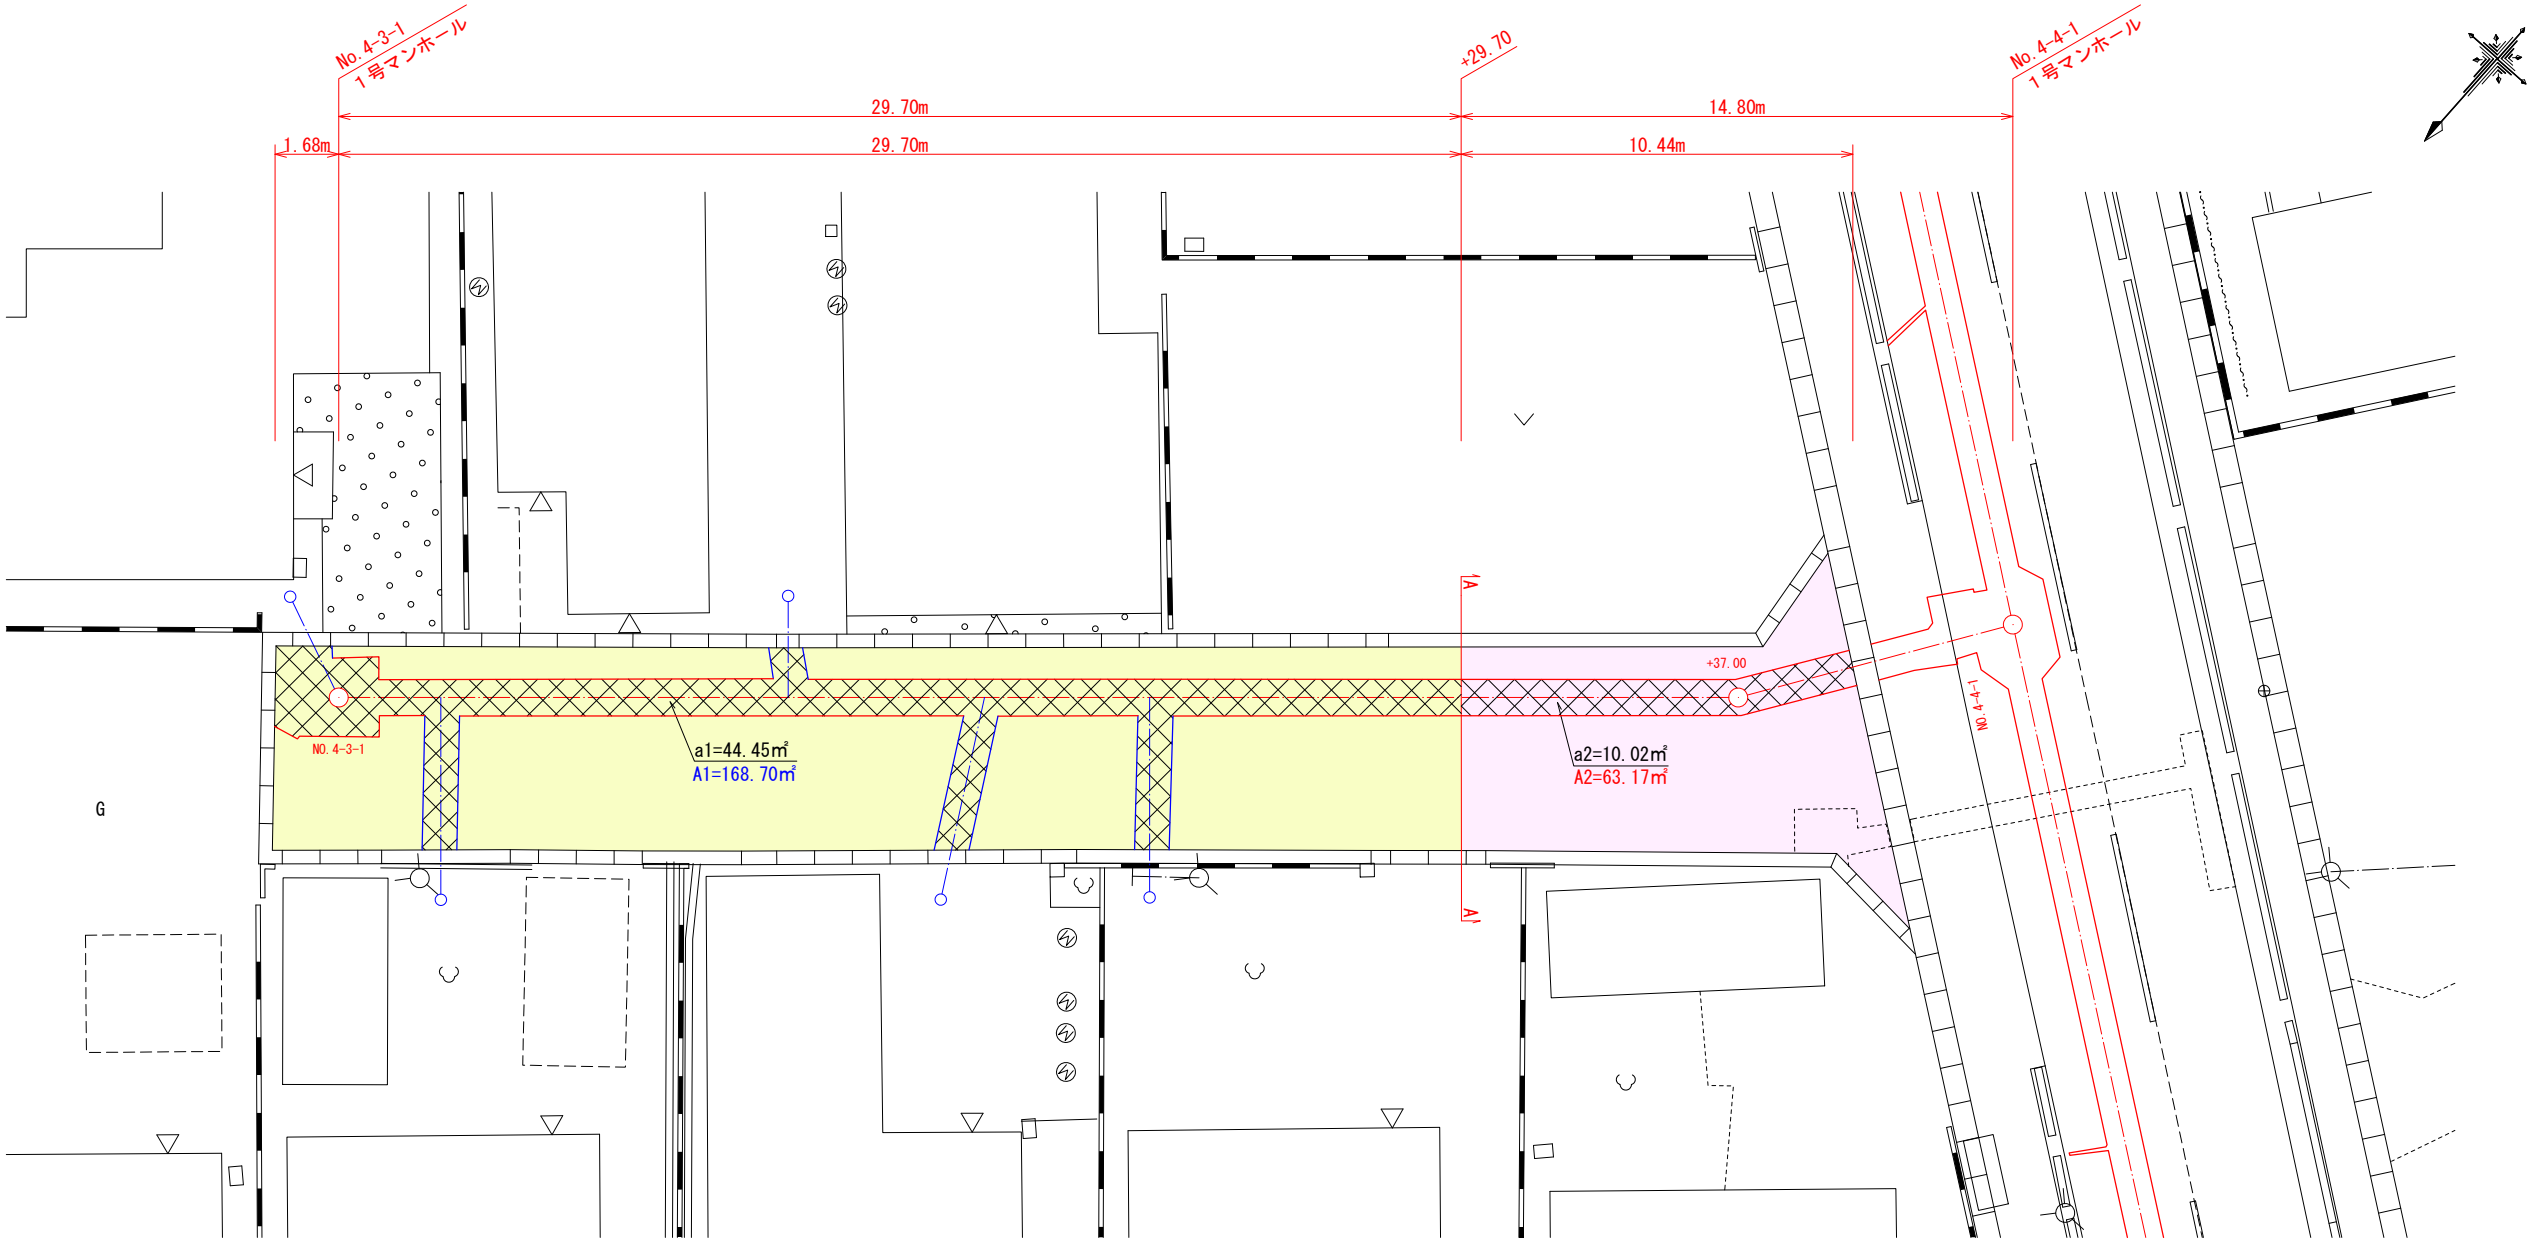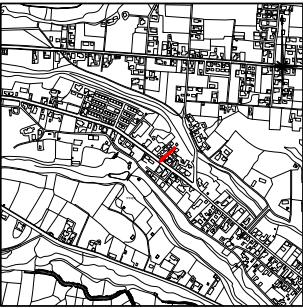

舗装面積計算書（単独）

区 間	a：仮復旧工面積（㎡）				A：本復旧工面積（㎡）				二次カット （m）	備 考
	番号	面 積	控除面積	計	番号	面 積	控除面積	計		
4-3-1 ～ A-A	a1	44.45	0.53	43.92	A1	168.70	0.53	168.17	—	控除面積 0～3号人孔 0.53（㎡/ヶ所） マシンホール 0.13（㎡/ヶ所） 親子蓋 1.02（㎡/ヶ所）
計				=43.92				=168.17	—	
凡例				≒43				≒168	—	

※a1～、A1～はCAD計測

舗装面積計算書（補助）

区 間	a：仮復旧工面積（㎡）				A：本復旧工面積（㎡）				二次カット （m）	備 考
	番号	面 積	控除面積	計	番号	面 積	控除面積	計		
A-A ～ 4-4-1	a2	10.02	—	10.02	A2	63.17	—	63.17	—	控除面積 0～3号人孔 0.53（㎡/ヶ所） マシンホール 0.13（㎡/ヶ所） 親子蓋 1.02（㎡/ヶ所）
計				=10.02				=63.17	—	
凡例				≒10				≒63	—	

※a2～、A2～はCAD計測

単独L=39.18m 補助L=37.38m


令和 7 年度		路面復旧		工事	
工事番号		第 64 号			
路 線 名		野統1号線			
施 行 所					
平面図		縮尺 A1 S=1:100 A3 S=1:200			
図面番号		4 葉中 4			
七 戸 町					

4
-5

4
-6

案 内 図


S=1:10,000

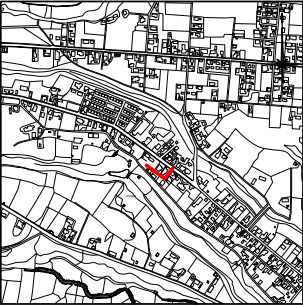

舗装面積計算書（単独）

区 間	a：仮復旧工面積（㎡）				A：本復旧工面積（㎡）				二次カット （m）	備 考
	番号	面 積	控除面積	計	番号	面 積	控除面積	計		
4-5-1 ～ 4-5-2	a1	20.27	0.13	20.14	A1	82.94	0.13	82.81	—	控除面積 0～3号人孔 0.53（㎡/ヶ所） マシンホール 0.13（㎡/ヶ所） 親子蓋 1.02（㎡/ヶ所）
4-5-2 ～ A-A	a2	31.02	0.53	30.49	A2	120.66	0.53	120.13	—	
計				≒50.63				≒202.94	—	
				≒50				≒202	—	
凡例										

※a1～、A1～はCAD計測

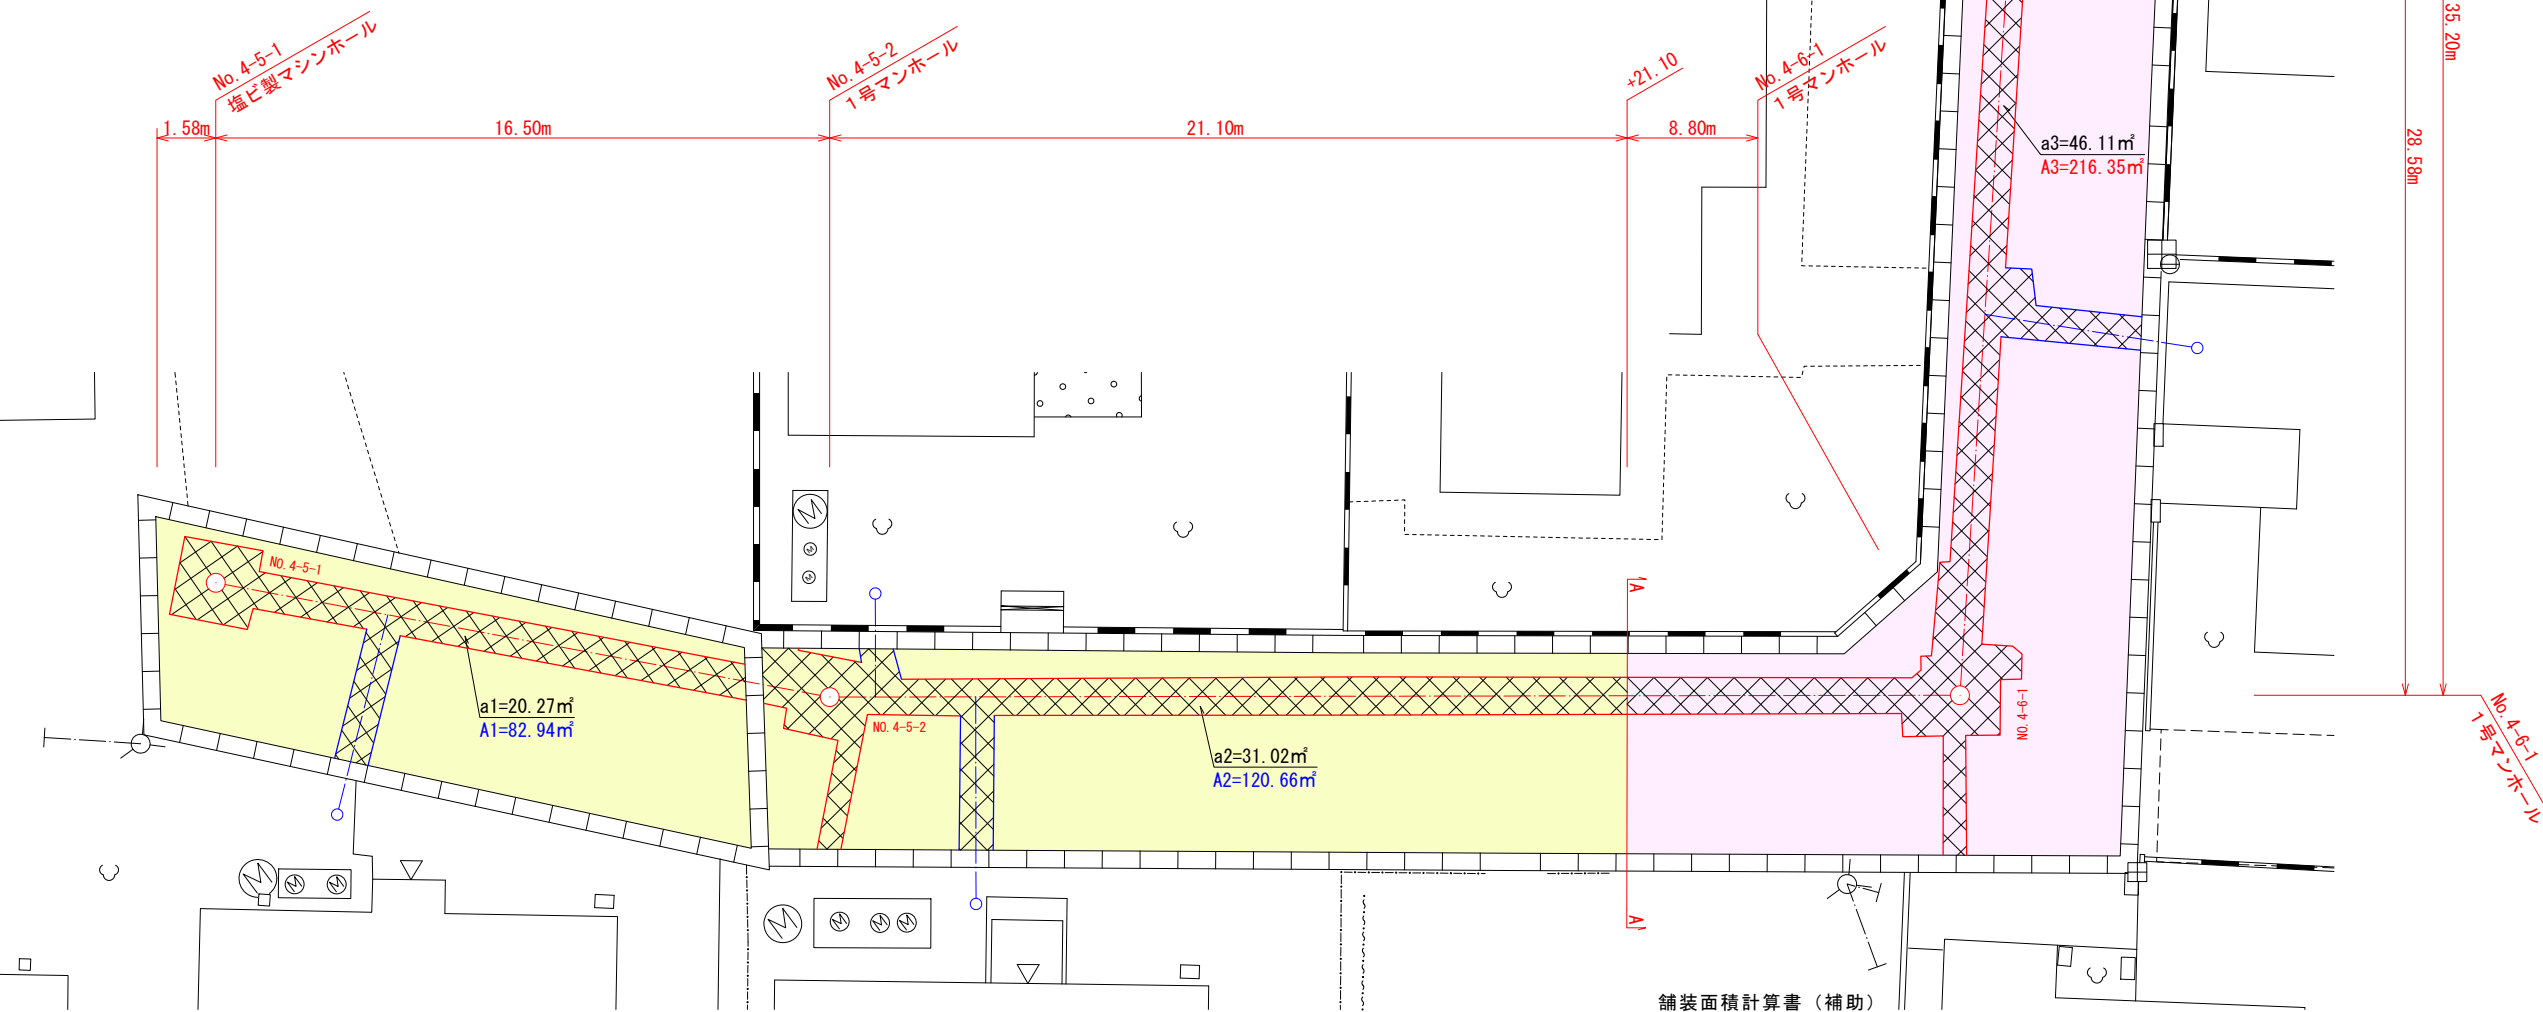

舗装面積計算書（補助）

区 間	a：仮復旧工面積（㎡）				A：本復旧工面積（㎡）				二次カット （m）	備 考
	番号	面 積	控除面積	計	番号	面 積	控除面積	計		
A-A ～ 4-7-1	a3	46.11	0.53	45.58	A3	216.35	0.53	215.82	—	控除面積 0～3号人孔 0.53（㎡/ヶ所） マシンホール 0.13（㎡/ヶ所） 親子蓋 1.02（㎡/ヶ所）
計				≒45.58				≒215.82	—	
				≒45				≒215	—	
凡例										

※a3～、A3～はCAD計測