


| | | | |
|----------------|--------------|------|---|
| 令和6年度繰 舗装補修 工事 | | | |
| 工事番号 | 第 9 号 | | |
| 路線名 | 栗ノ木沢1号線 | | |
| 履行場所 | 七戸町字栗ノ木沢 地内外 | | |
| 平面・断面図 | 縮尺 | FREE | |
| 図面番号 | 1 | 葉中 | 1 |
| 七 戸 町 | | | |
| 青 森 県 | | | |

舗装打替 5cm
補充材 5cm
L=250m
w=6.6m
A=1,650m²

オーバーレイ
t=2.0cm
L=130m
w=1.5m
A=195m²

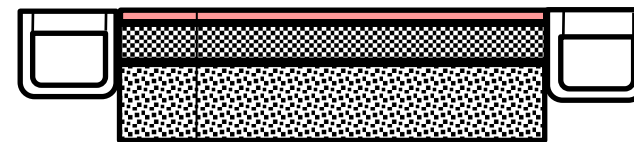

表層工 ⑤再生密粒度As(20F) t=5cm

路盤工 不陸整正 切込碎石 C-20 t=5cm

注) 工事関係図面について
請負者は、工事着手前に現地を精査し、工事目的を完成するための必要な関係図面（平面図・縦横断図等）を作成し、監督員と協議・承諾のうえ、施工すること。