

$\begin{pmatrix} 5 \\ -1 \end{pmatrix}$
 $\begin{pmatrix} 5 \\ -3 \end{pmatrix}$
 $\begin{pmatrix} 6 \\ -1 \end{pmatrix}$
 $\begin{pmatrix} 6 \\ -2 \end{pmatrix}$
 $\begin{pmatrix} 6 \\ -3 \end{pmatrix}$



令和 7 年度		路面復旧		工事
工事番号	第 43 号			
路 線 名	城ノ後・野統線			
施 行 箇 所				
平面図		縮尺 A1 S=1:100 A3 S=1:200		
図面番号	3 葉中 4			
七 戸 町				


5
-1

5
-3

6
-1

6
-2

6
-3

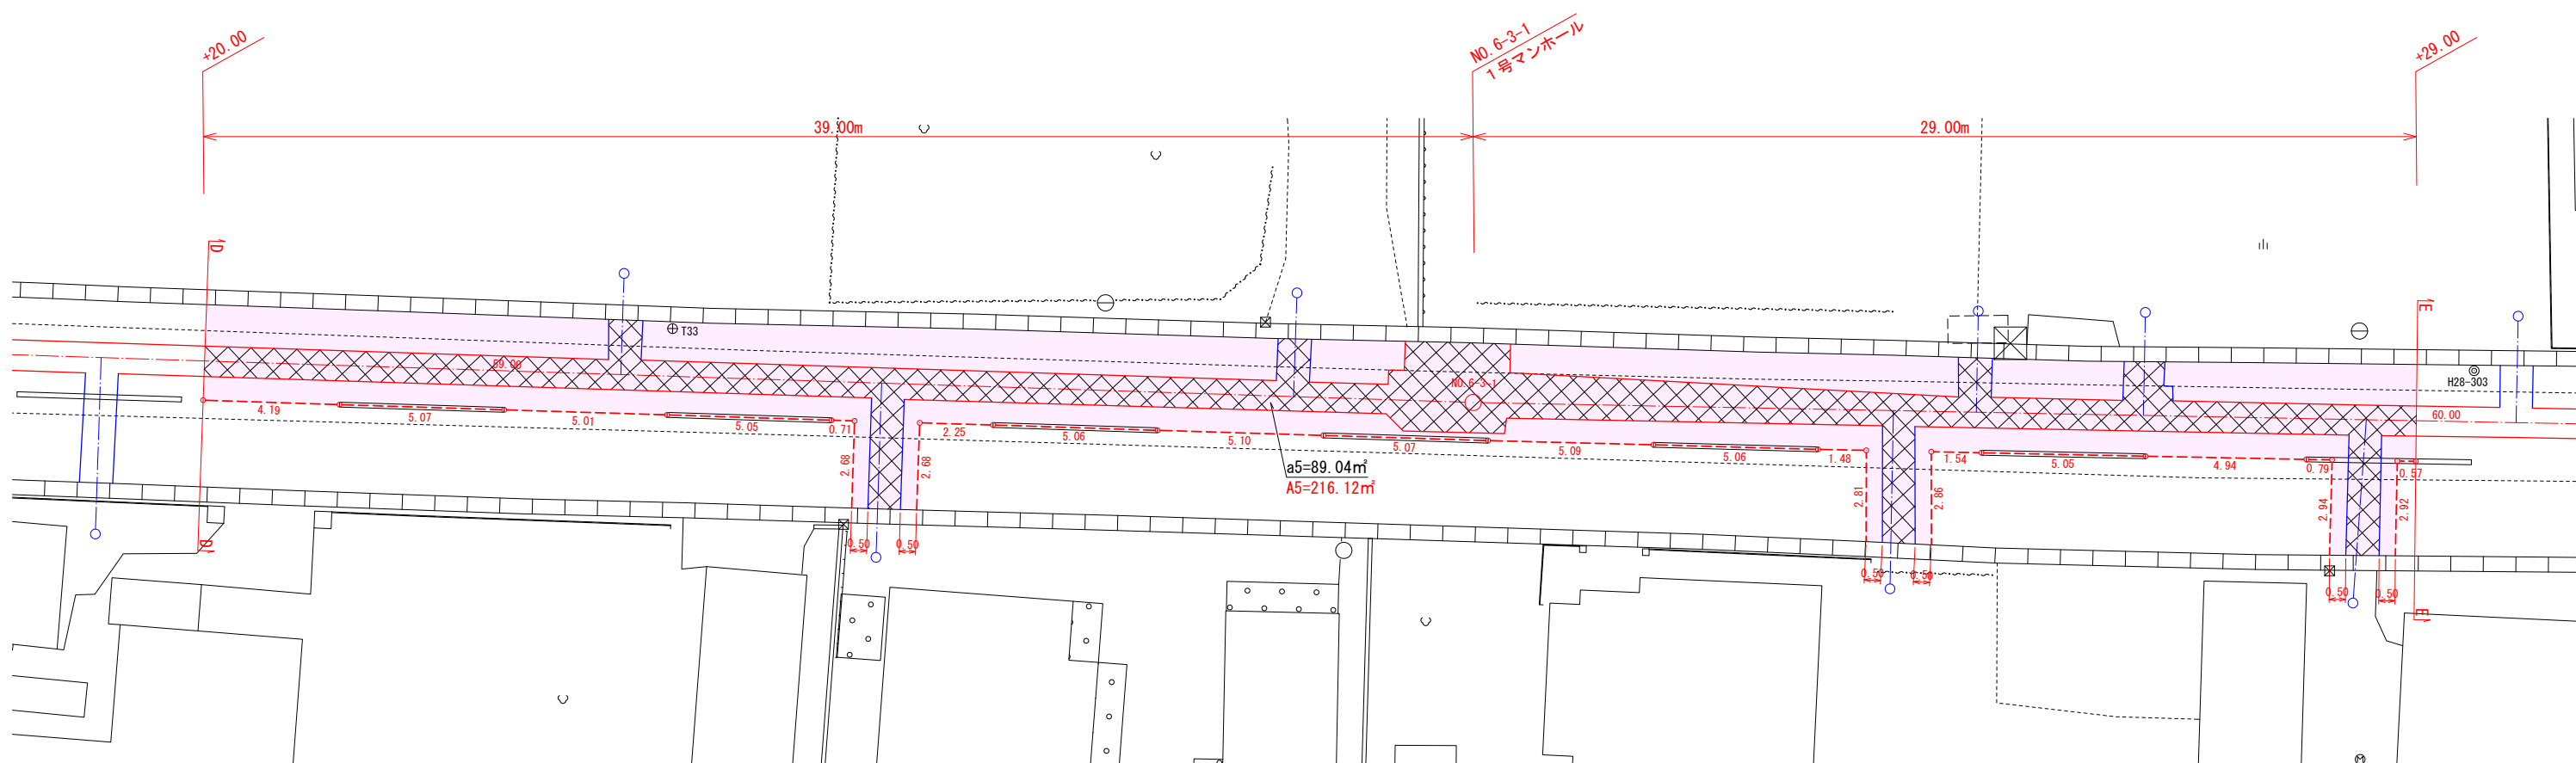

令和 7 年度		路面復旧		工事
工事番号		第 43 号		
路 線 名		城ノ後・野統線		
施 行 箇 所				
平面図		縮尺 A1 S=1:100 A3 S=1:200		
図面番号		4 葉中 4		
七 戸 町				



5
-1

5
-3

6
-1

6
-2

6
-3

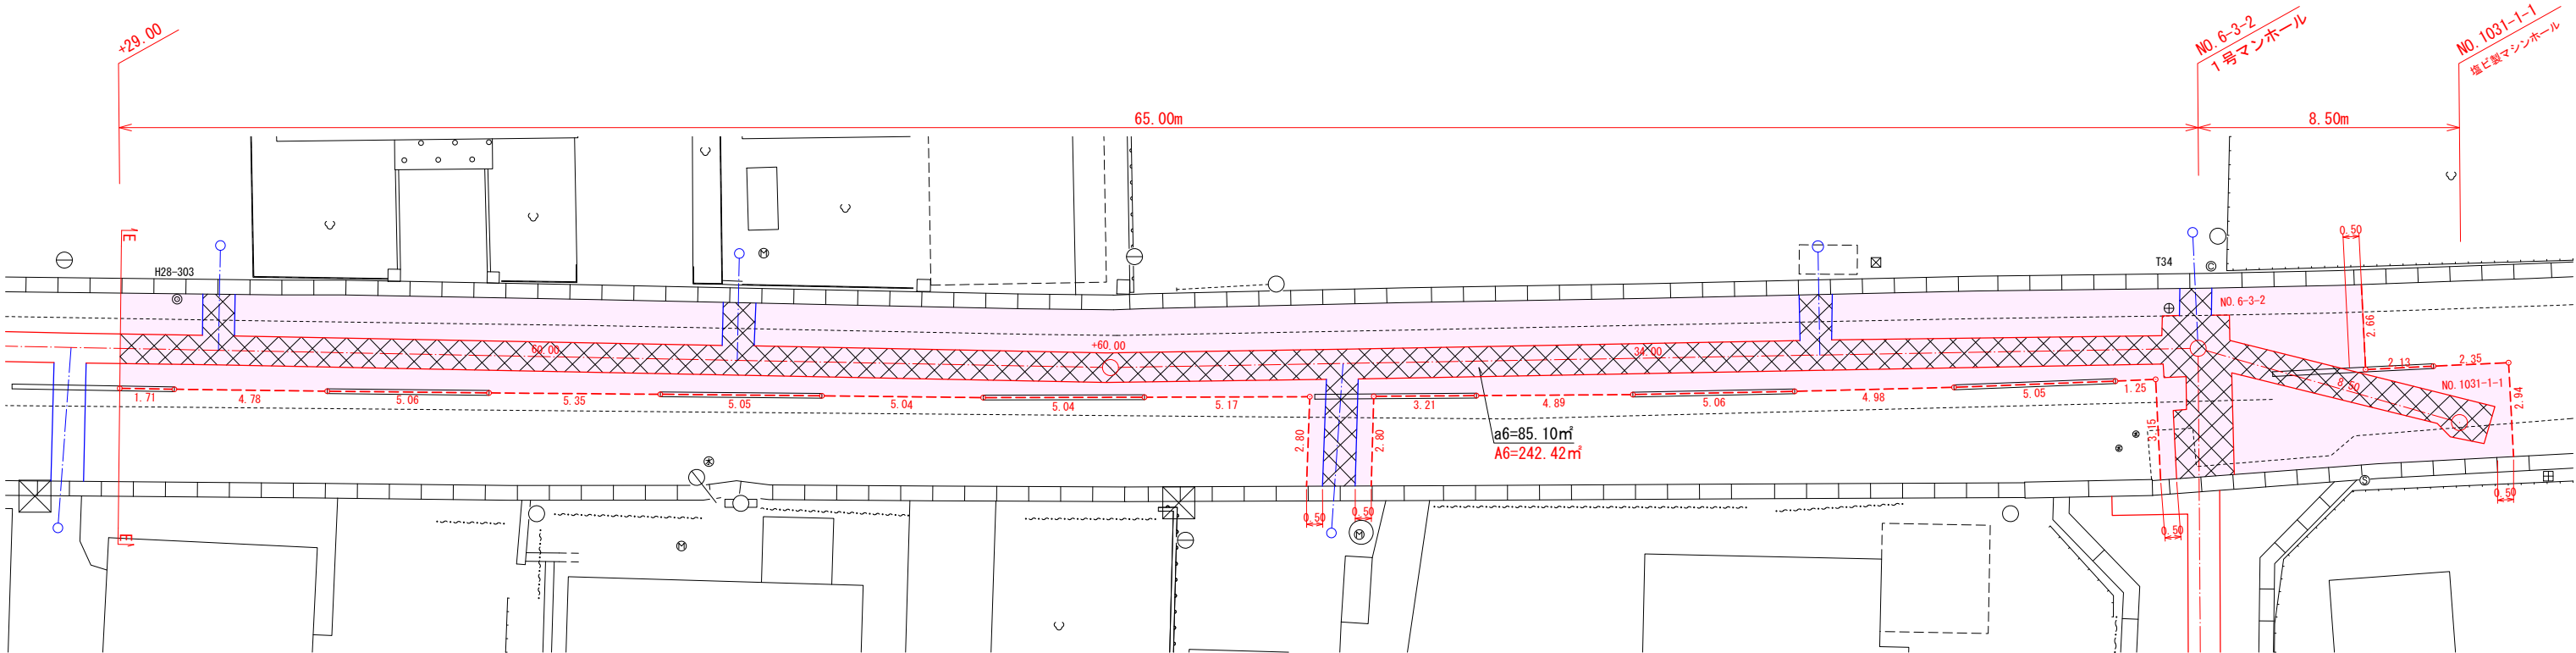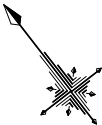

舗装面積計算書（補助）

区 間	a : 仮復旧工面積 (㎡)				A : 本復旧工面積 (㎡)				二次カット (m)	備 考
	番号	面 積	控除面積	計	番号	面 積	控除面積	計		
5-1-1 ~ A-A	a1	72.16	0.53	71.63	A1	237.74	0.53	237.21	85.68	控除面積 0~3号人孔 0.53 (㎡/ヶ所) マンシホール 0.13 (㎡/ヶ所) 親子蓋 1.02 (㎡/ヶ所)
A-A ~ B-B	a2	89.82	0.53	89.29	A2	253.24	0.53	252.71	83.26	
B-B ~ C-C	a3	120.99	0.53	120.46	A3	197.22	0.53	196.69	68.66	
C-C ~ D-D	a4	116.43	0.53	115.90	A4	210.71	0.53	210.18	76.98	
D-D ~ E-E	a5	89.04	0.53	88.51	A5	216.12	0.53	215.59	78.92	
E-E ~ 1031-1-1	a6	85.10	0.66	84.44	A6	242.42	0.66	241.76	80.47	
計				=570.23				=1354.14	=473.97	
				≒570				≒1354	≒473	
凡例										

※a1～、A1～はCAD計測

区画線計算書（補助）

種 別	規 格	延 長 (m)	備 考
外 側 線 (L)	実線 W=15 c m	—	
外 側 線 (R)	〃	—	
中 心 線	〃	229.42	54.42+5m×35本
横 断 線	実線 W=45 c m	—	
停 止 線	〃	—	