


(令和 8 年度)


平 面 図	縮 尺	1 / 7 0 0 0 5 10 15 20 m	学 校 名	七 戸 小 学 校	調 査 番 号	(都道府県)	(市町村)	(学 校)				整 理 番 号	3 4 7
						0 2	4 0 2	1	5	6	0		

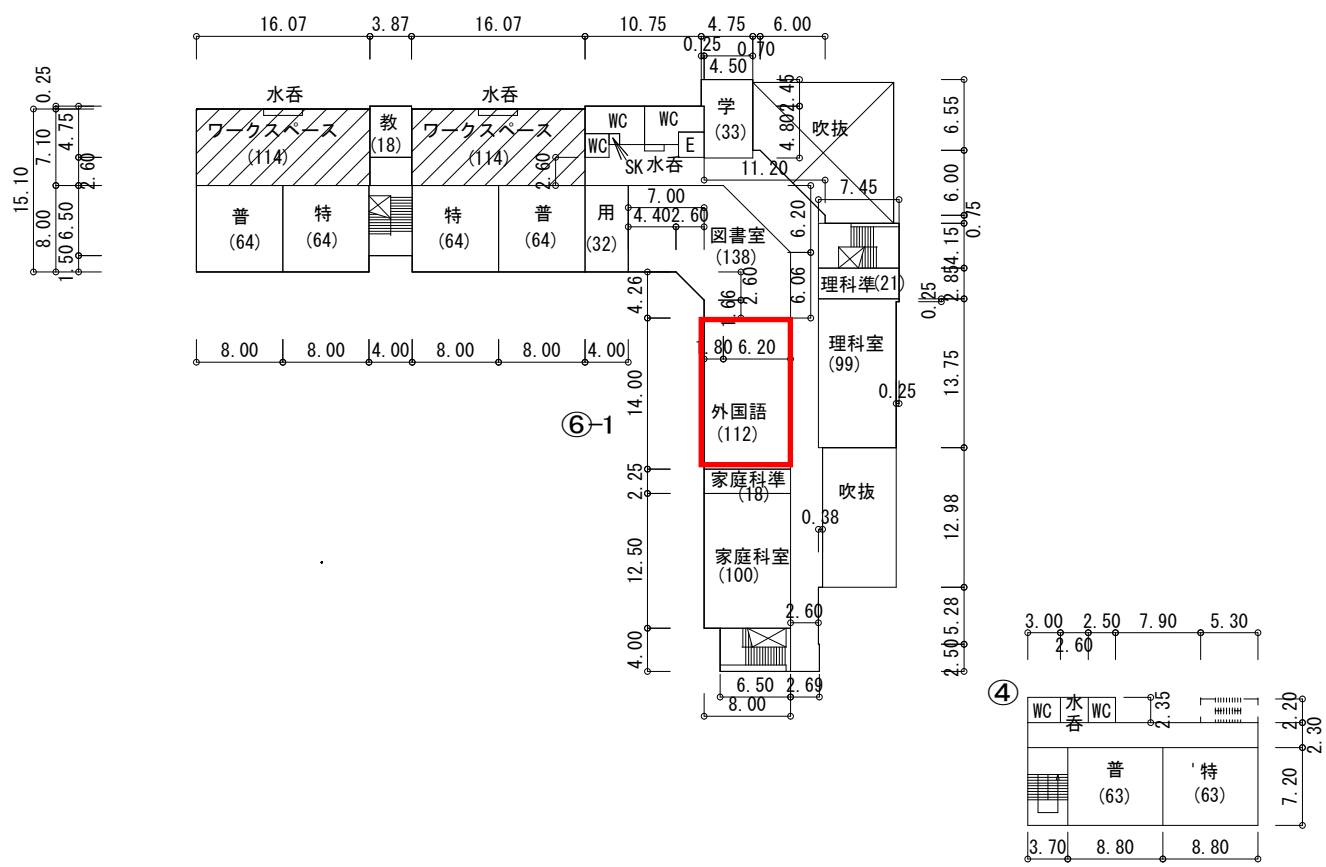

凡 例


- 普 — 普通教室
- 特 — 特別支援学級
- D — ダムウェーター
- 倉 — 倉庫
- 準 — 準備室
- 湯 — 湯沸室
- 放 — 放送室
- 前 — 前室

2 階

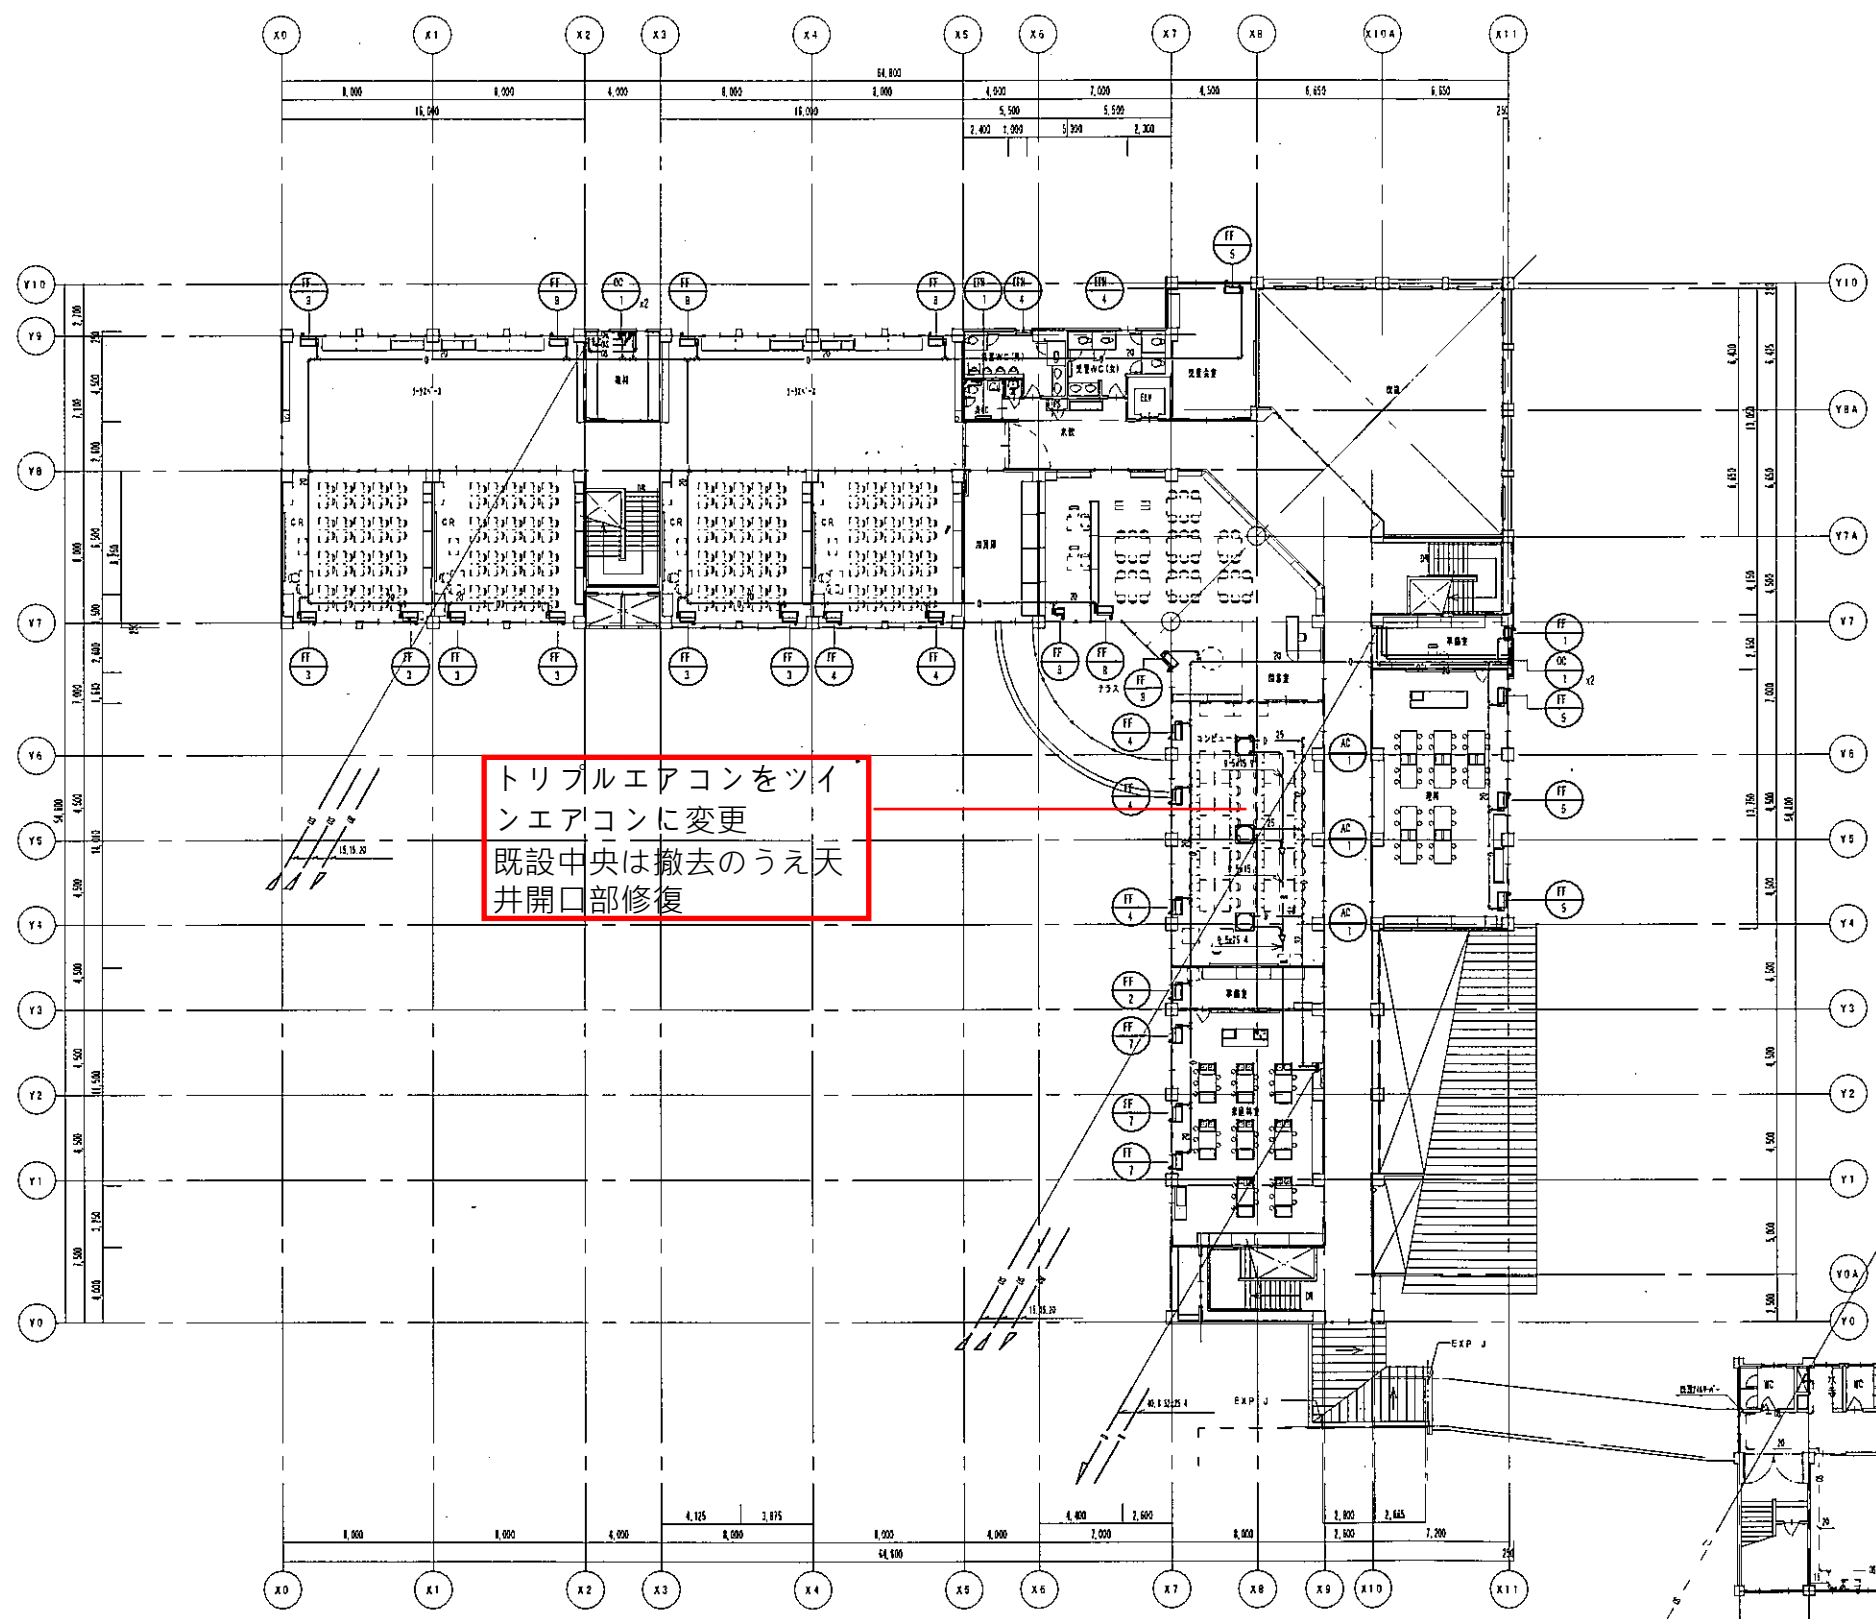


トリプルエアコンをシン
エアコンに変更
既設中央は撤去のうえ天
井開口部修復

2 階 平 面 図 1/200

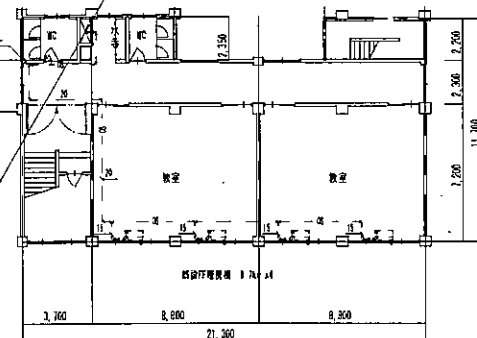

東校舎2階平面図 1/200

※ 東校舎の機器類及び配管等は全て既設を再利用する。

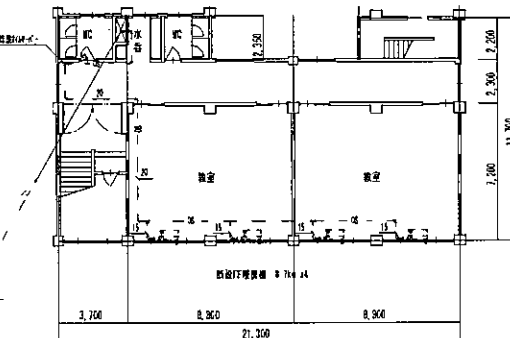

東校舎3階平面図 1/200

※ 東校舎の機器類及び配管等は全て既設を再利用する。

NOTE	工事名称 七戸町立七戸小学校改築工事		縮尺 1/200		単位 MM		平成 16 年 月 作製	図面名称 2 階冷房・暖房設備平面図
			所 長		部 長	課 長		
			担当 製 図 製 図					
	青島県 A102 号 株式会社 川島隆太郎建築事務所	TEL 017(741)6491 FAX 017(742)1877	M - 23		管理建築士 1 級建築士登録11395号			川島芳正