


令和8年度	
工事番号	第67号
路線名	沼ノ沢・寺下・唐松線
施工場所	七戸町字 野左掛 地内
平面図	縮尺 free
図面番号	1 葉中 1
七戸町	
青森県	

野 佐 掛

施工延長 L=160m W=3.0m

不陸整正(補足材C-20 t=5cm) A=480㎡

舗 装 工(⑤再生密粒度As(20F) A=480㎡

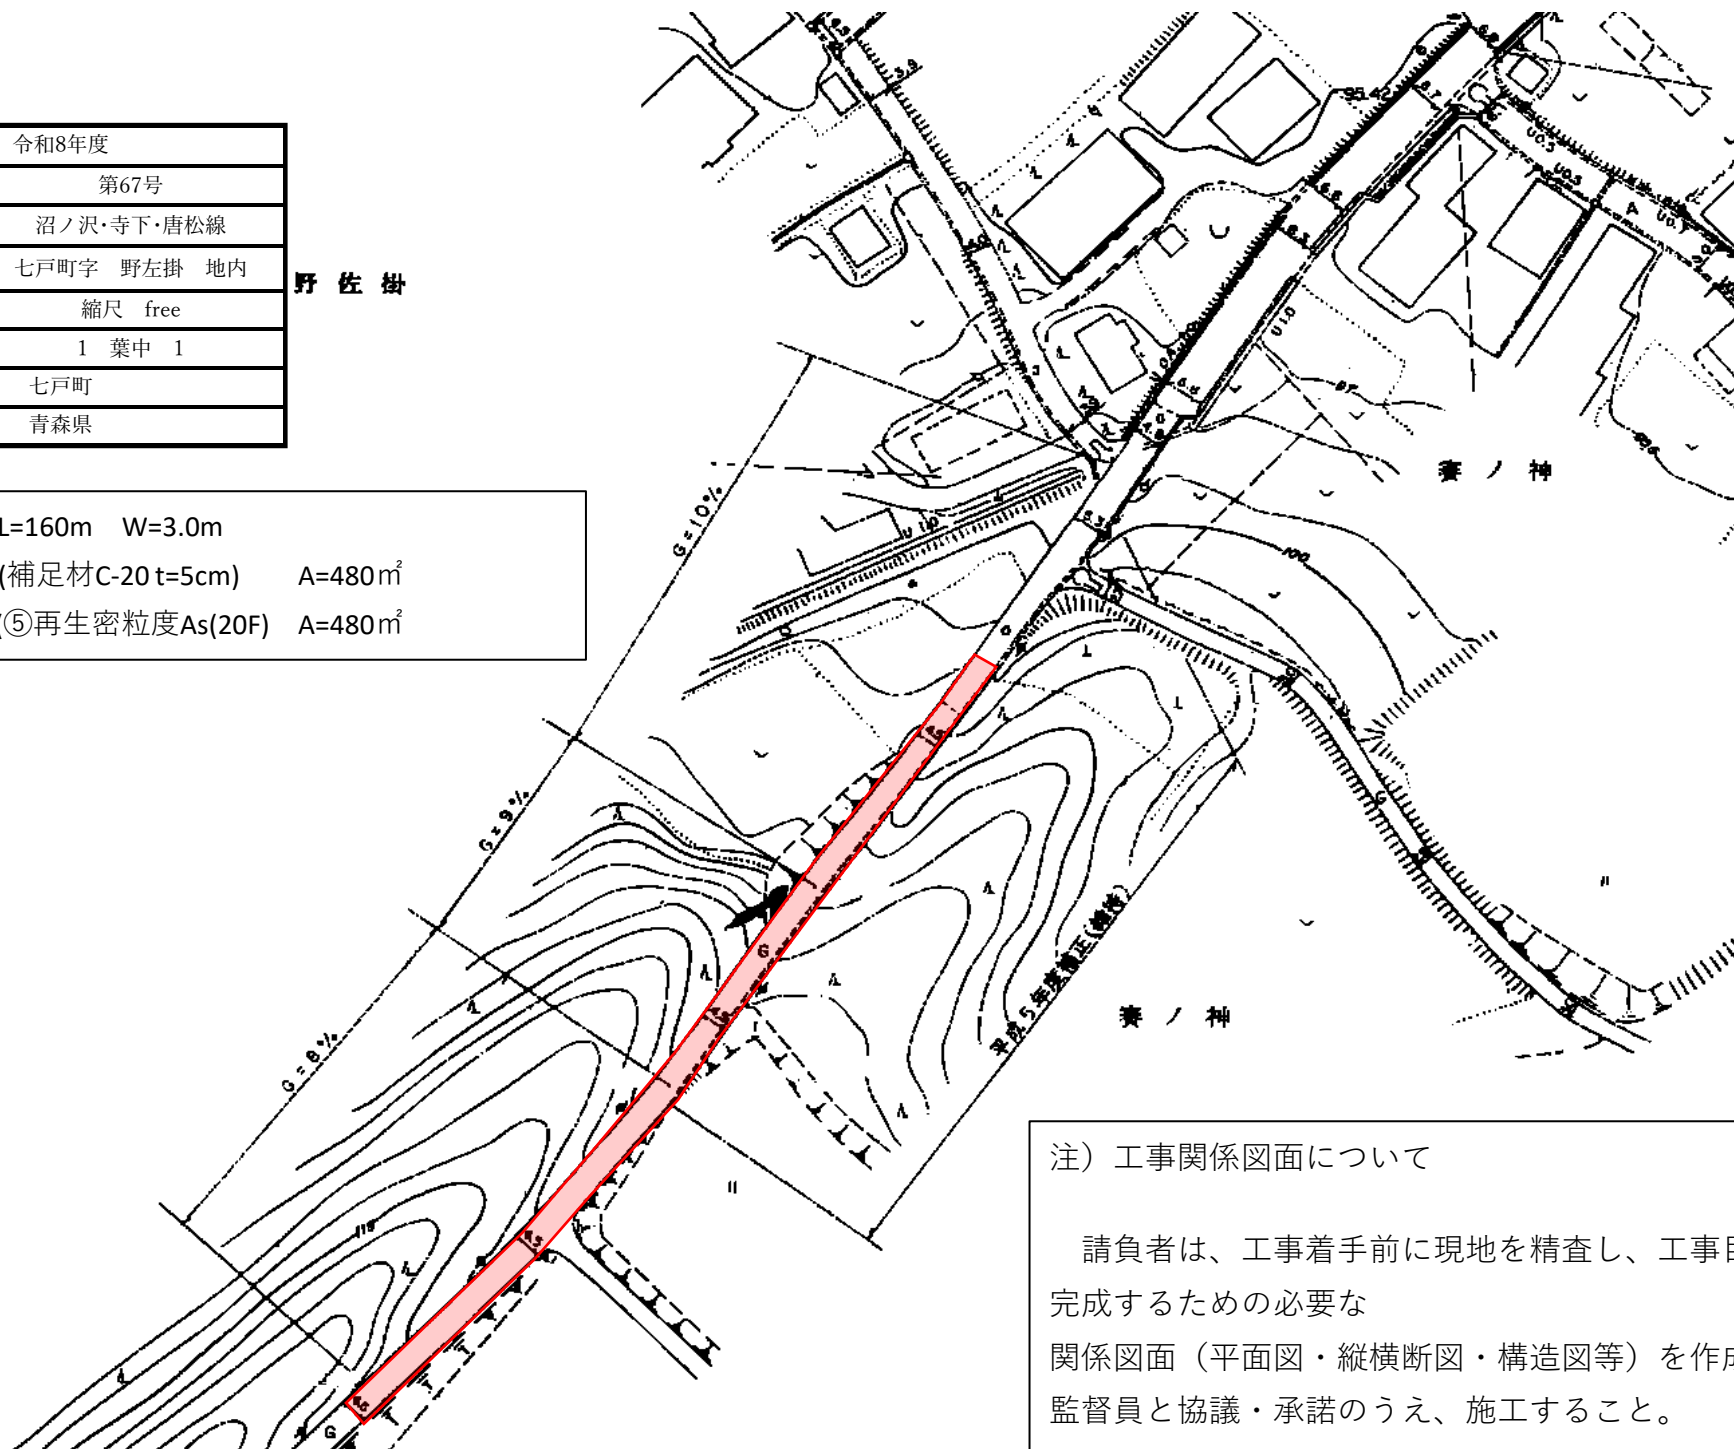

注) 工事関係図面について

請負者は、工事着手前に現地を精査し、工事目的を完成するための必要な
関係図面（平面図・縦横断図・構造図等）を作成し、
監督員と協議・承諾のうえ、施工すること。