




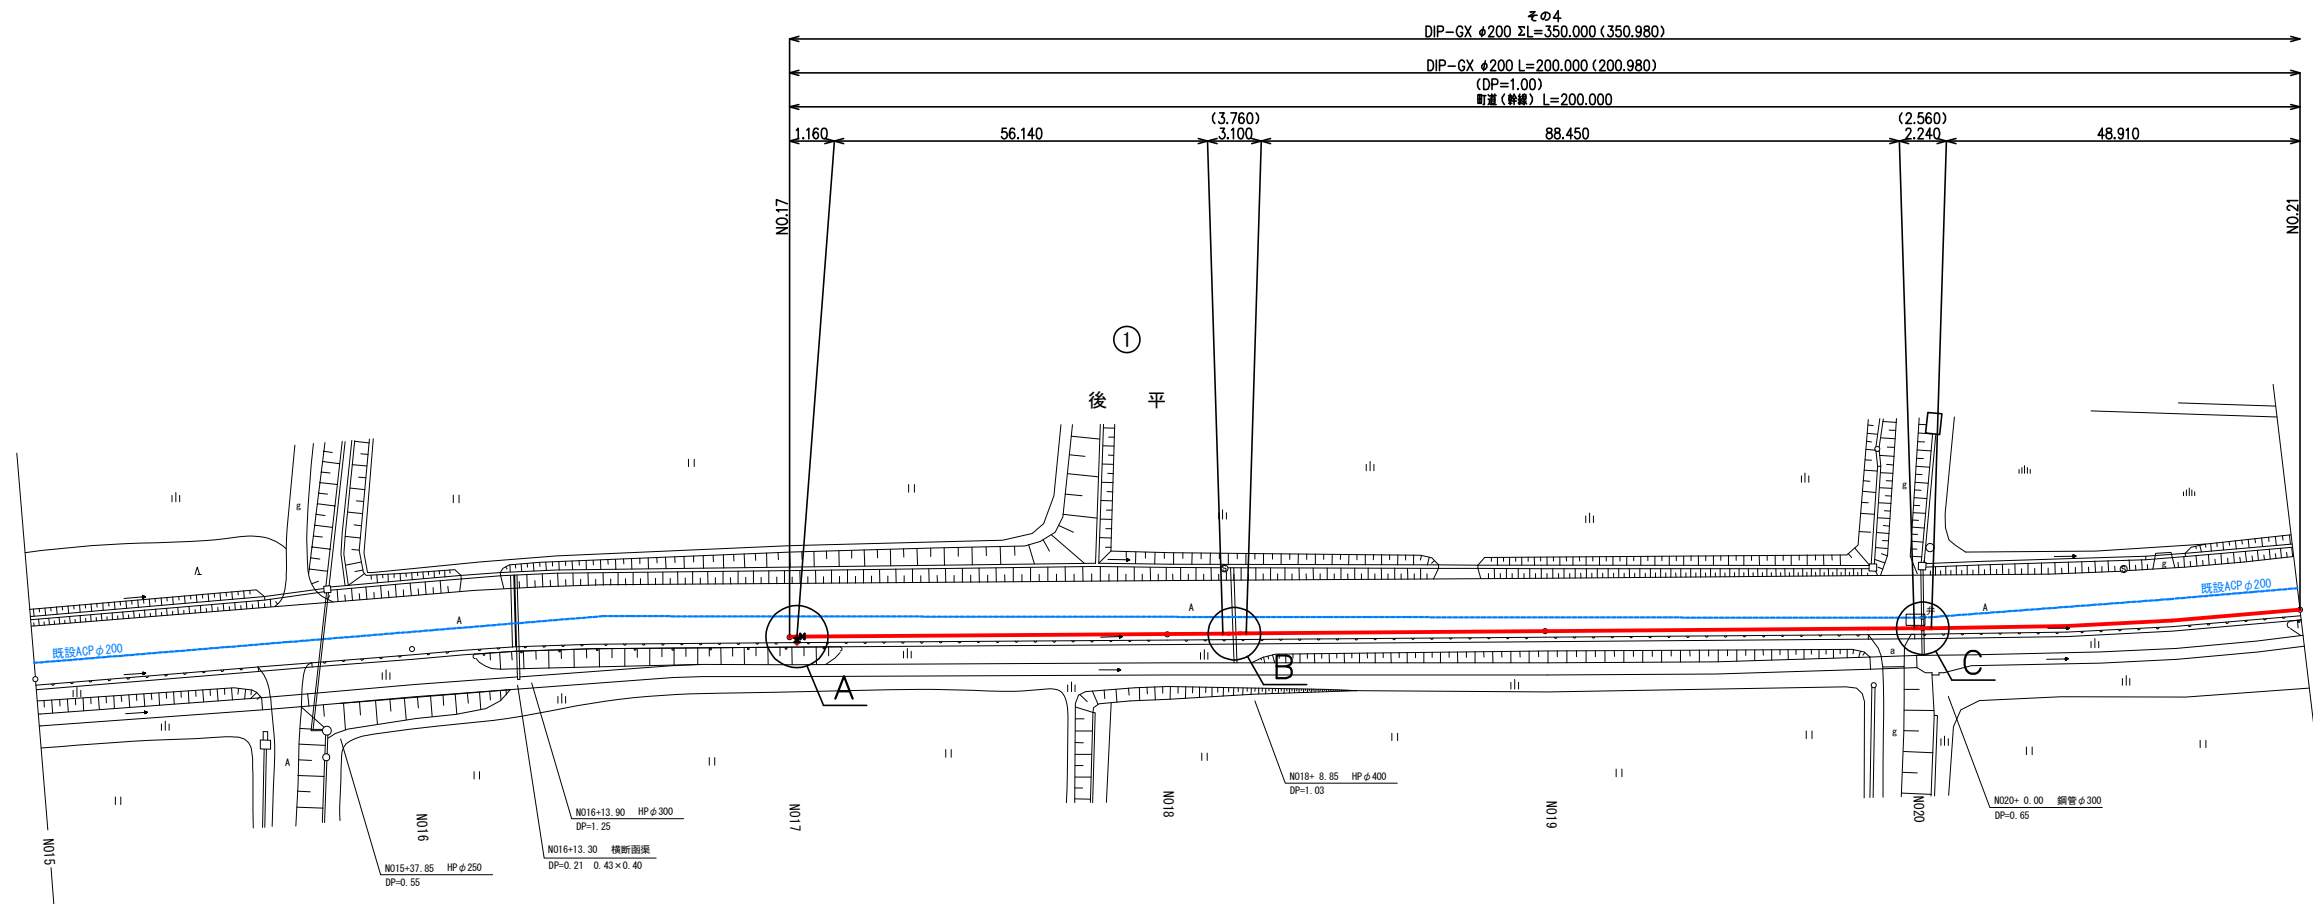


A 詳細図

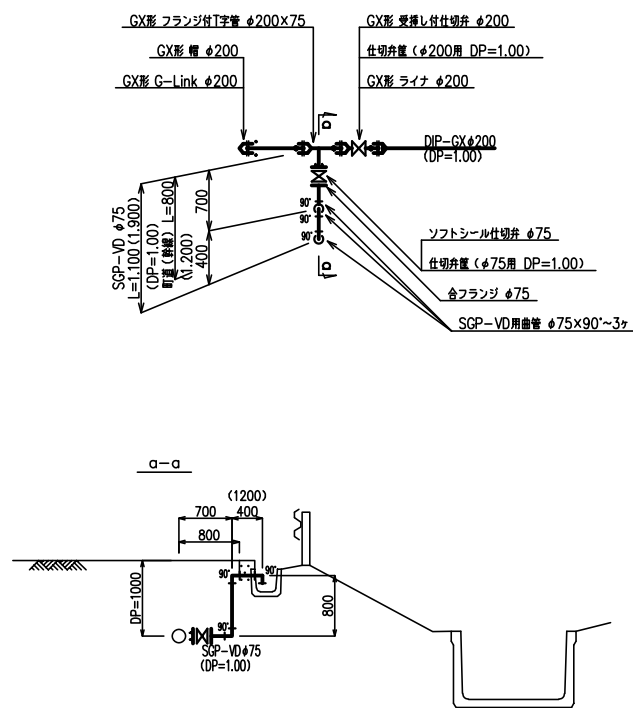


B 詳細図

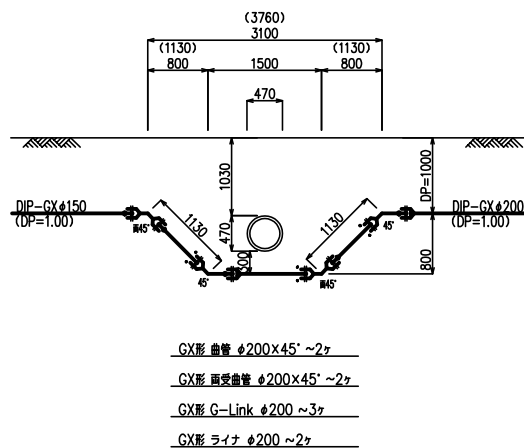



C 詳細図

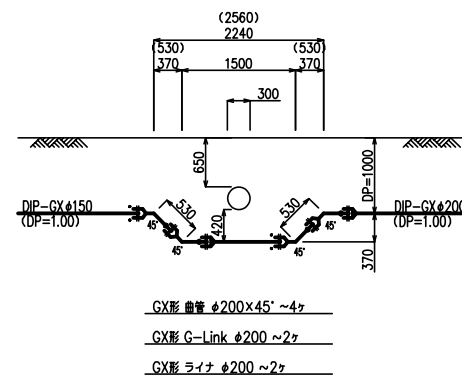


案内図 S=1:25,000

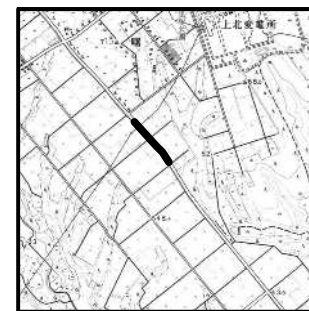



1	3 / 11	NO15 ~ NO21	図面番号
事業名	町道石沢・後平線配水管布設工事 その4		1 / 5
			縮尺
			1 : 500
事業主	七戸町水道事業	設計	株式会社日本水道設計社 令和 年 月 日開図

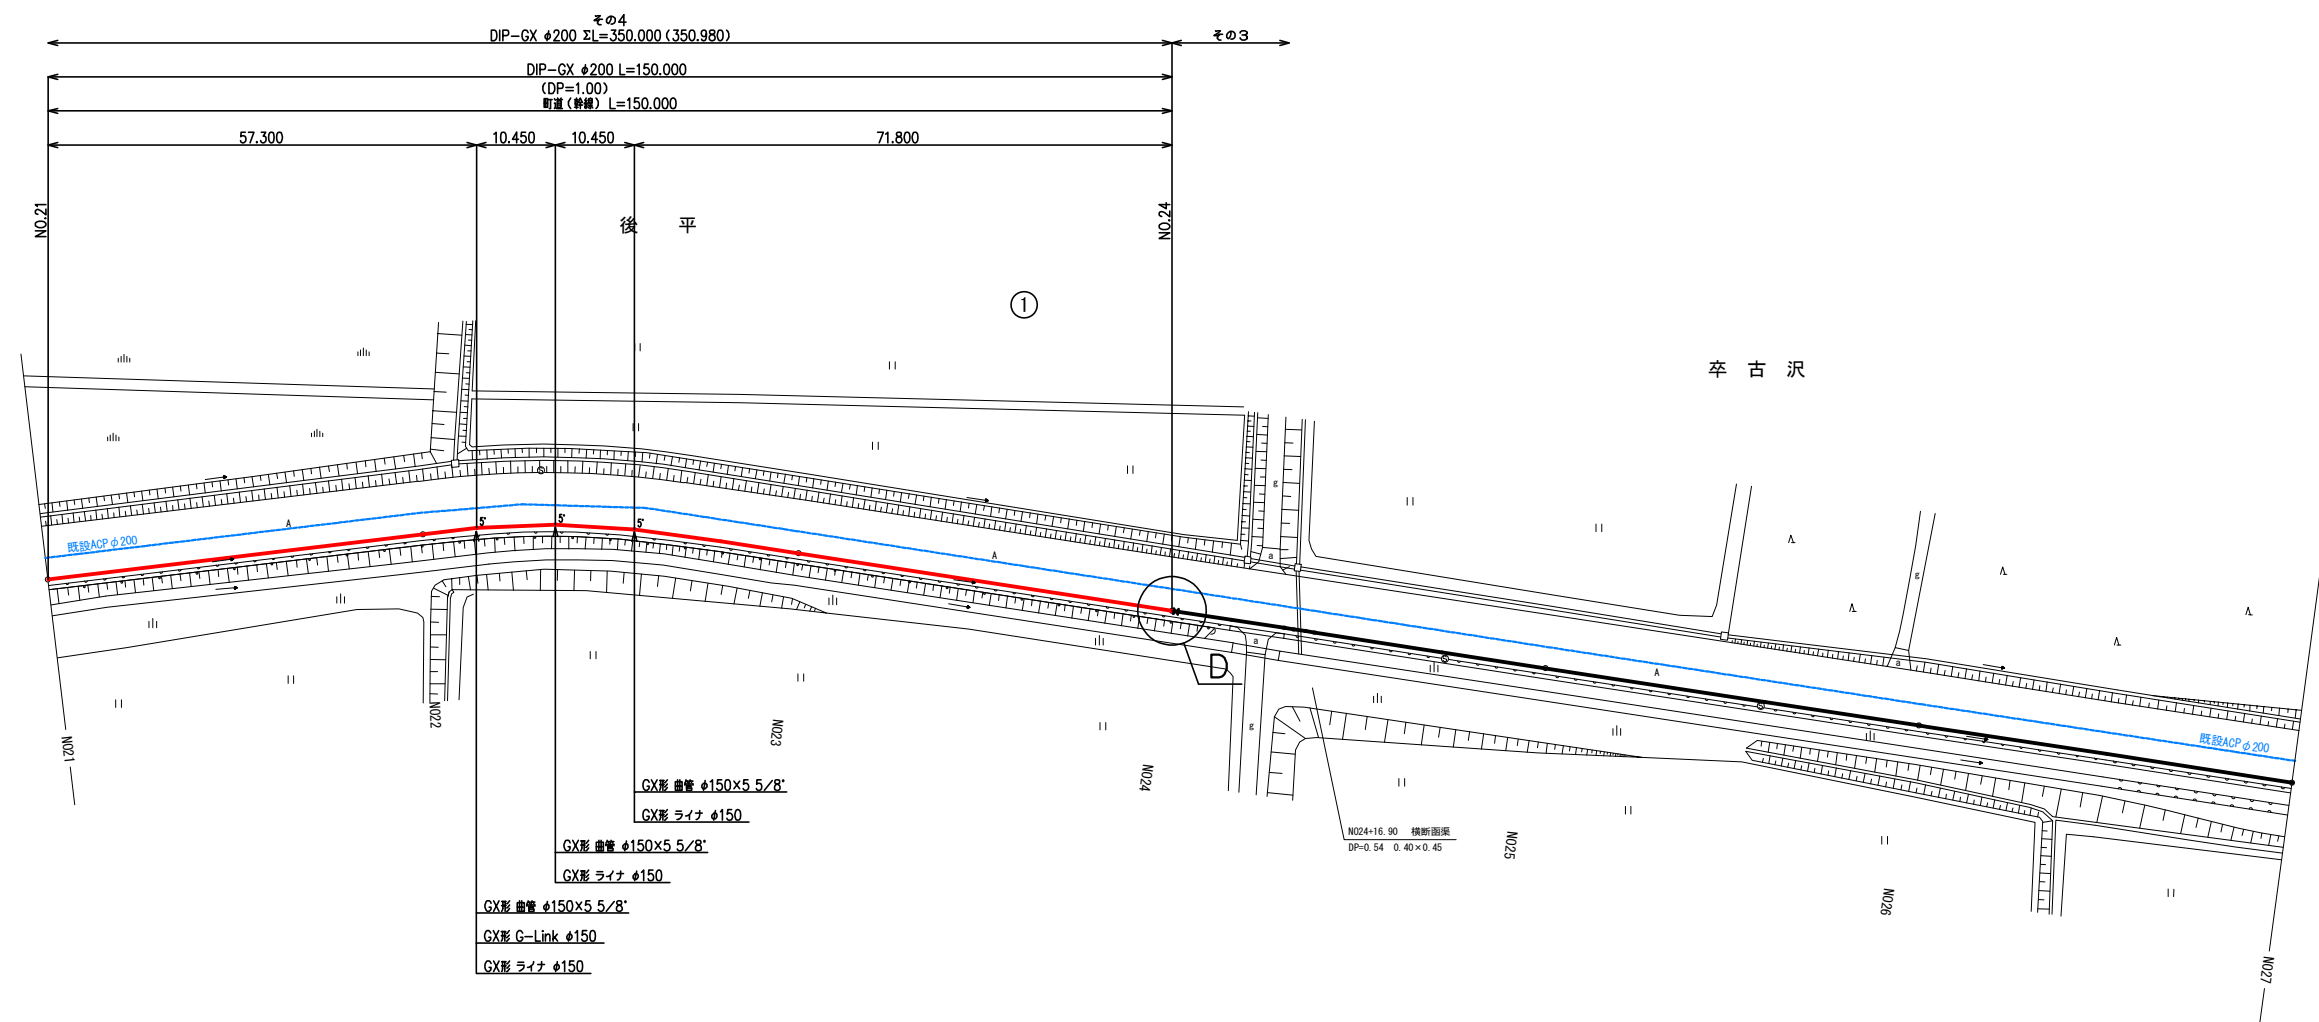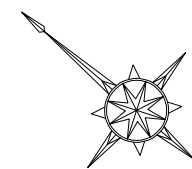

D 詳細図











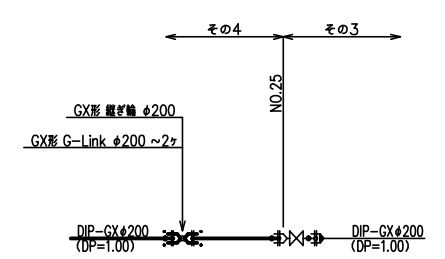


1 4 / 11 NO.21 ~ NO.27		図 面 番 号	
事業名 町道石沢・後平線配水管布設工事 その4		2 / 5	
配水管布設平面図		縮 尺	
		1 : 500	
事業主	七戸町水道事業	設 計	株式会社日本水道設計社 令和 年 月 日開製

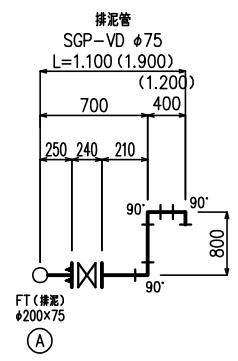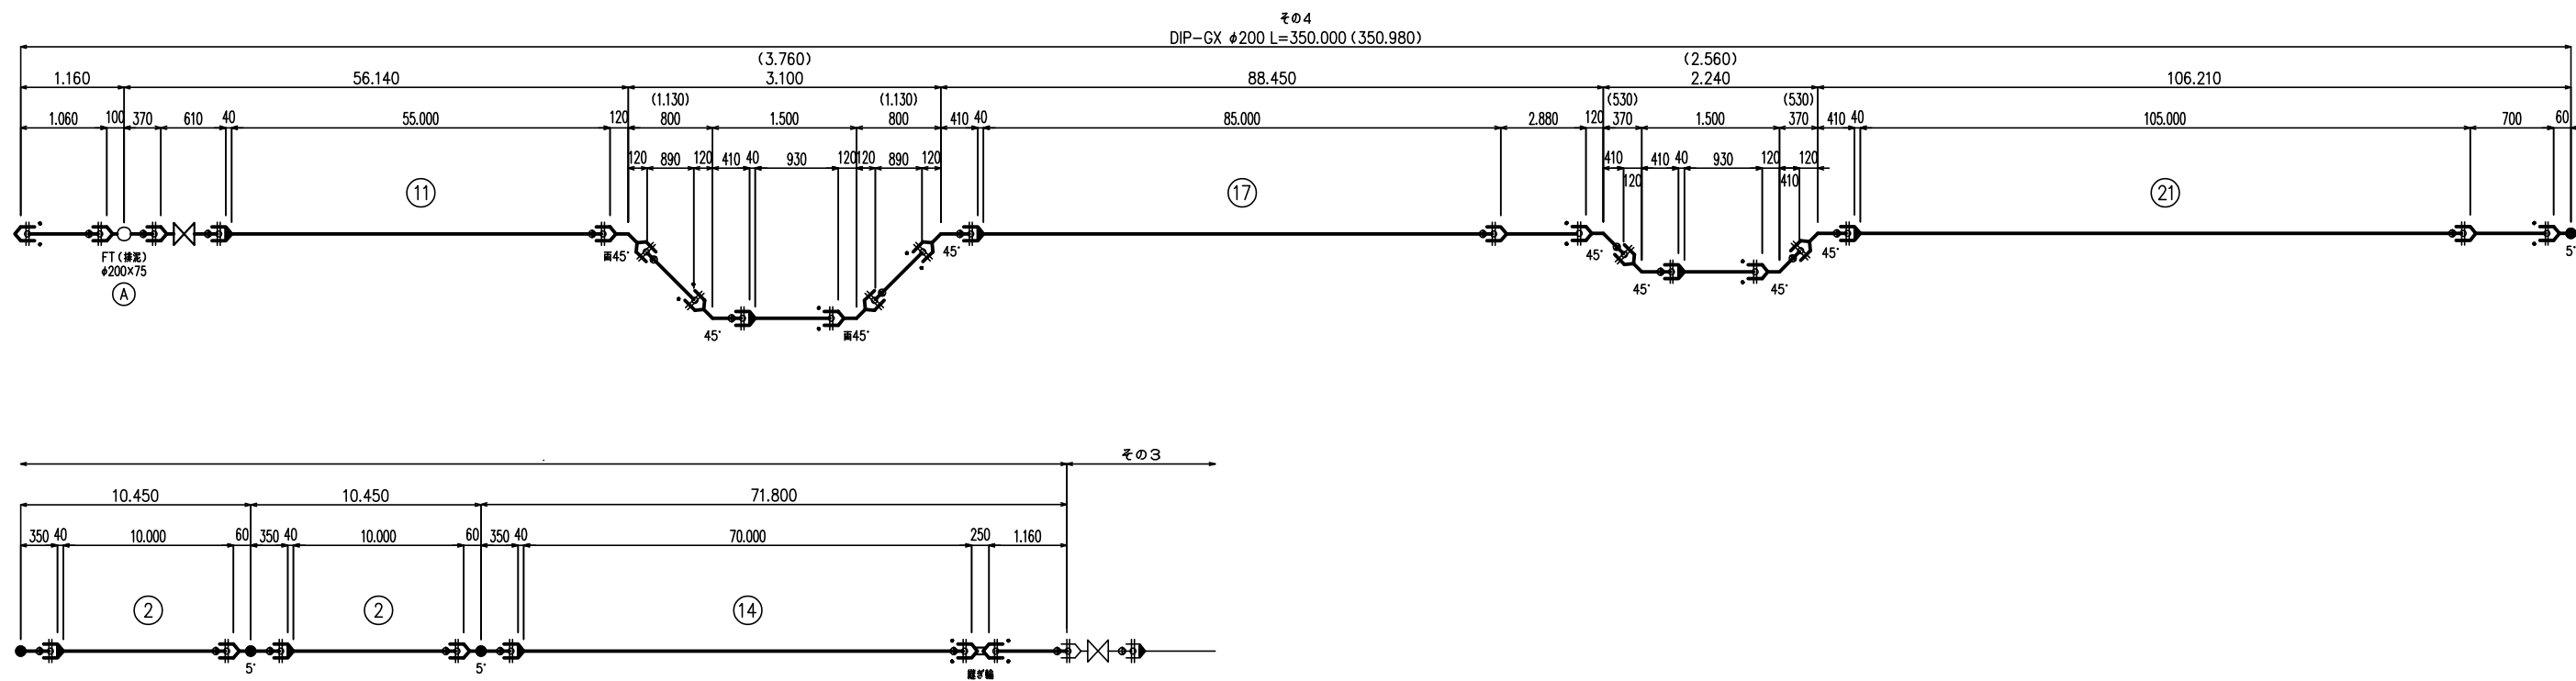

- 切 管 (S種管)
DIP-GX φ200
- ① 930 1.060
 - ② 2.880 890
 - ③ 930 890
 - ④ 700 1.160


事業名	町道石沢・後平線配水管布設工事 その4	図 面 番 号	3 / 5
配水管管割図		縮 尺	FREE
		設 計	株式会社日本水道設計社 令和 年 月 日調製
事業主	七戸町水道事業		

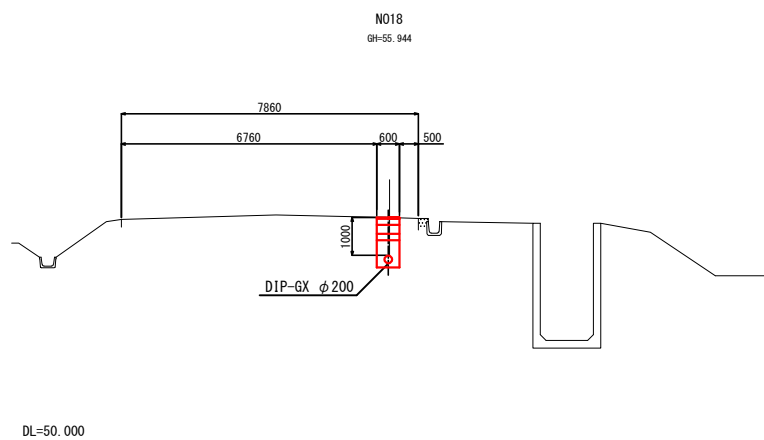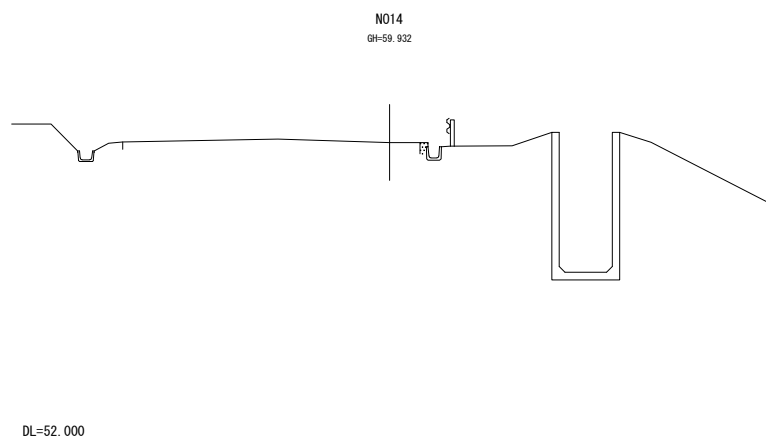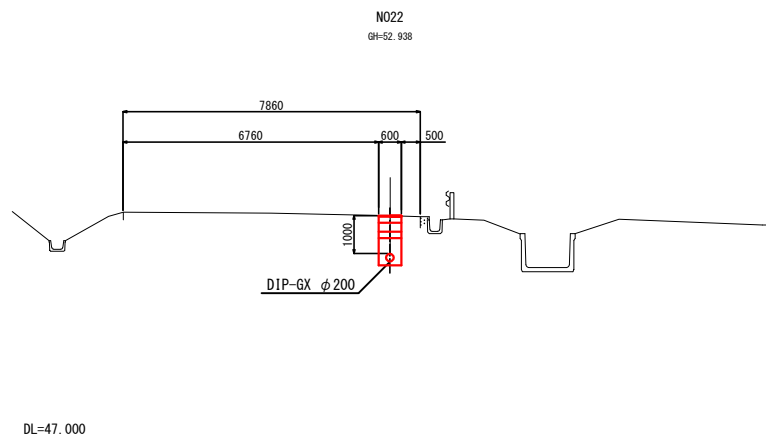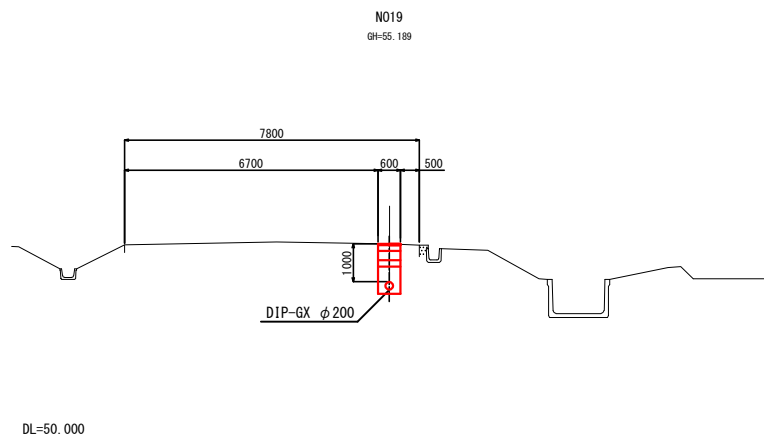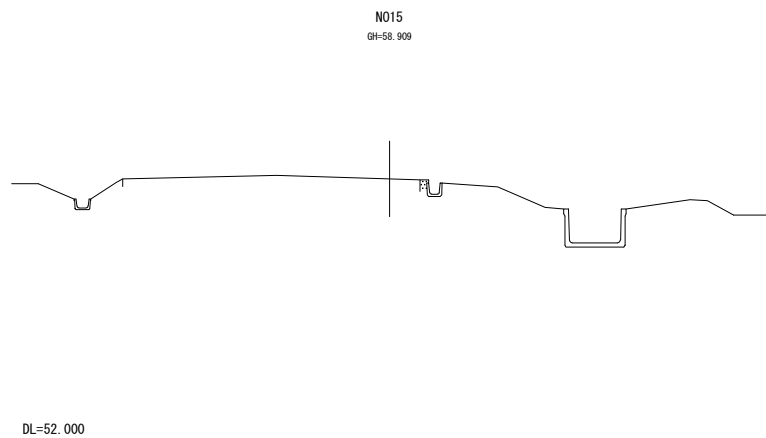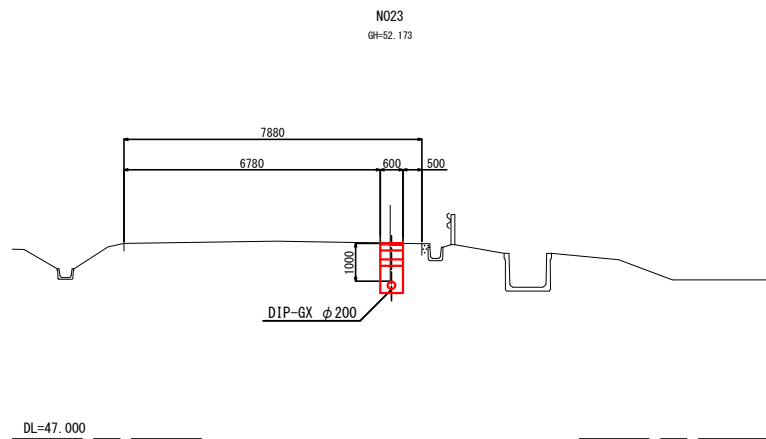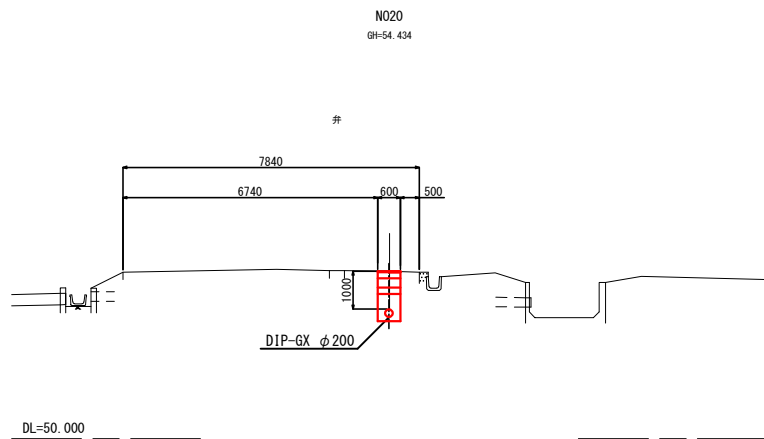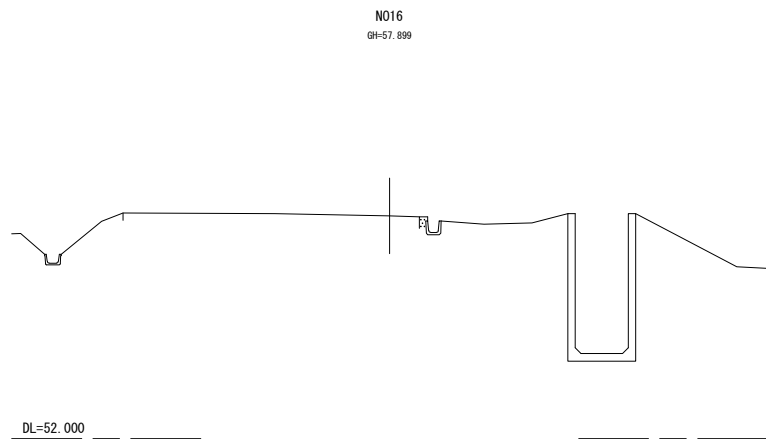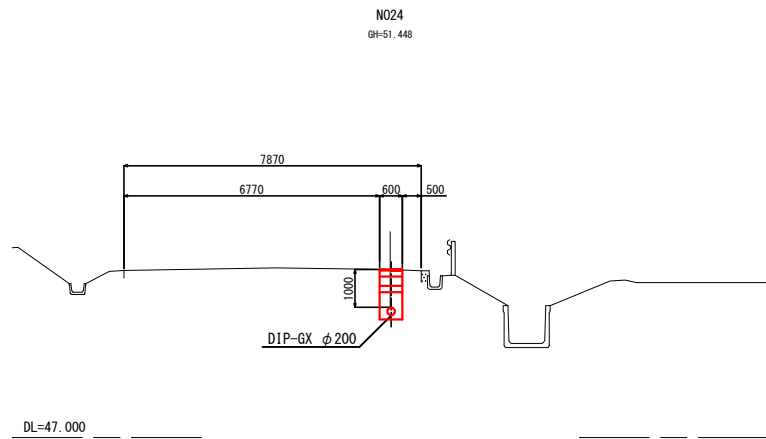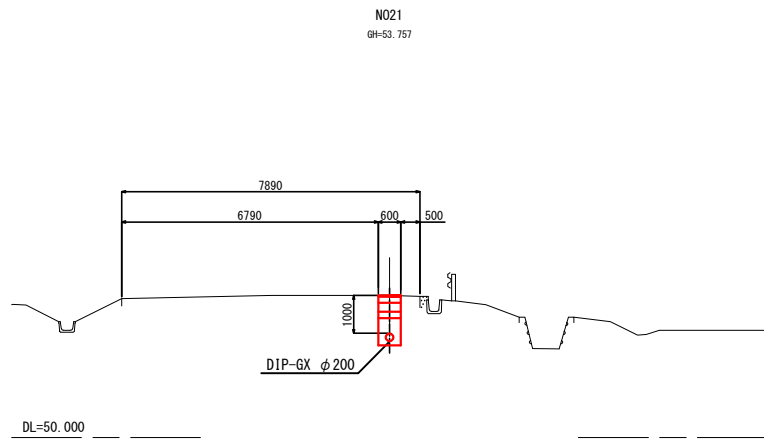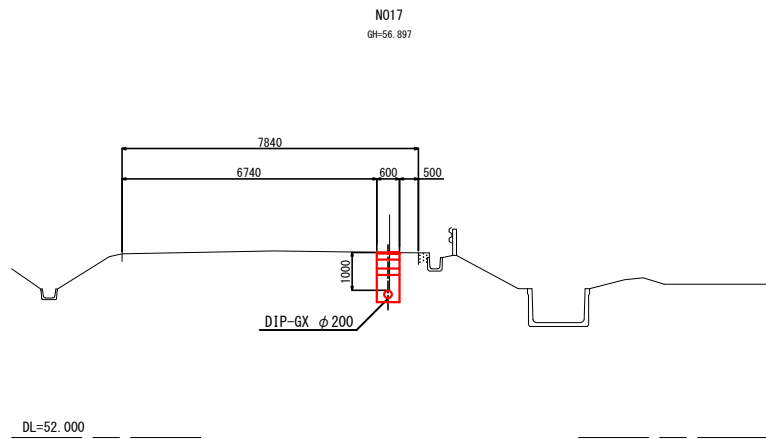


1 2 / 6 N014 ~ N024		図 面 番 号	
事業名 町道石沢・後平線配水管布設替工事 その4		4 / 5	
配水管布設横断図		縮 尺	
		1 : 100	
事業主	七戸町水道事業	設 計	株式会社日本水道設計社 令和 年 月 日開製

掘削復旧標準断面図 S=1:20


町道舗装道(幹線)

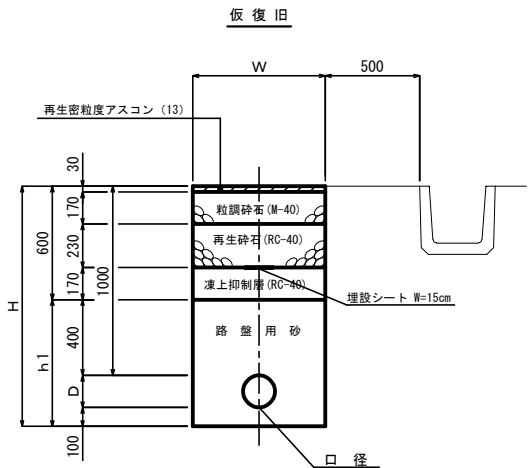


本復旧

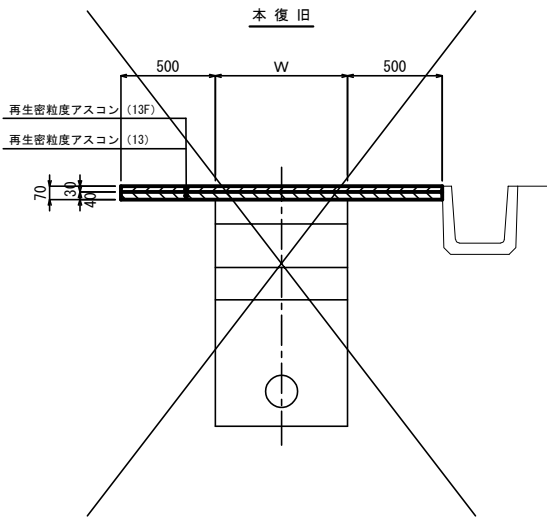


町道舗装道(その他)

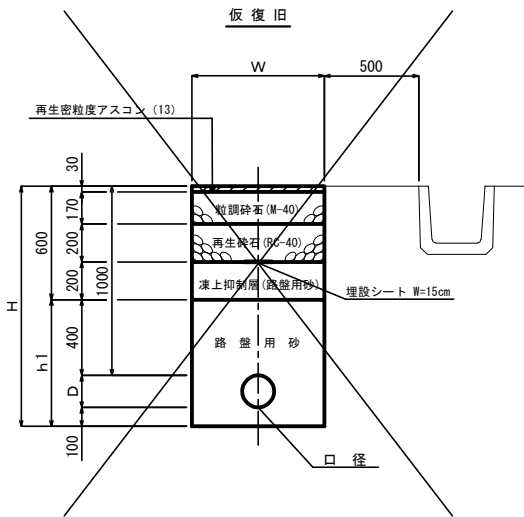

本復旧

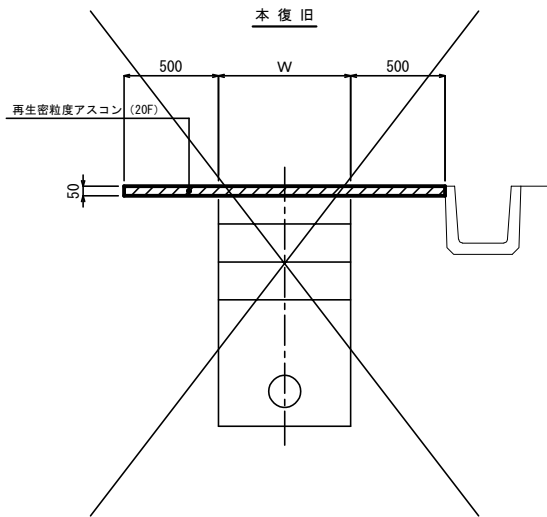

路 肩

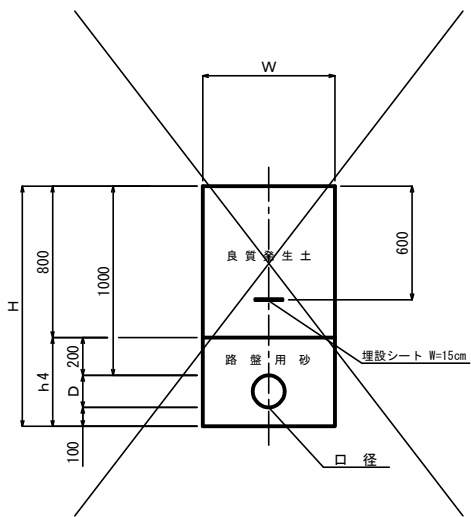

口径	管 種	H	h1	h4	W	D
φ 250	DIP-GX	1370	770	570	650	270
φ 200	DIP-GX	1320	720	520	600	220
φ 150	DIP-GX	1270	670	470	600	170
φ 100	DIP-GX	1220	620	420	600	120
φ 75	DIP-GX	1190	590	390	600	90
φ 50	PP	1160	560	360	600	60
給水管	PP	1000	400	200	600	—