




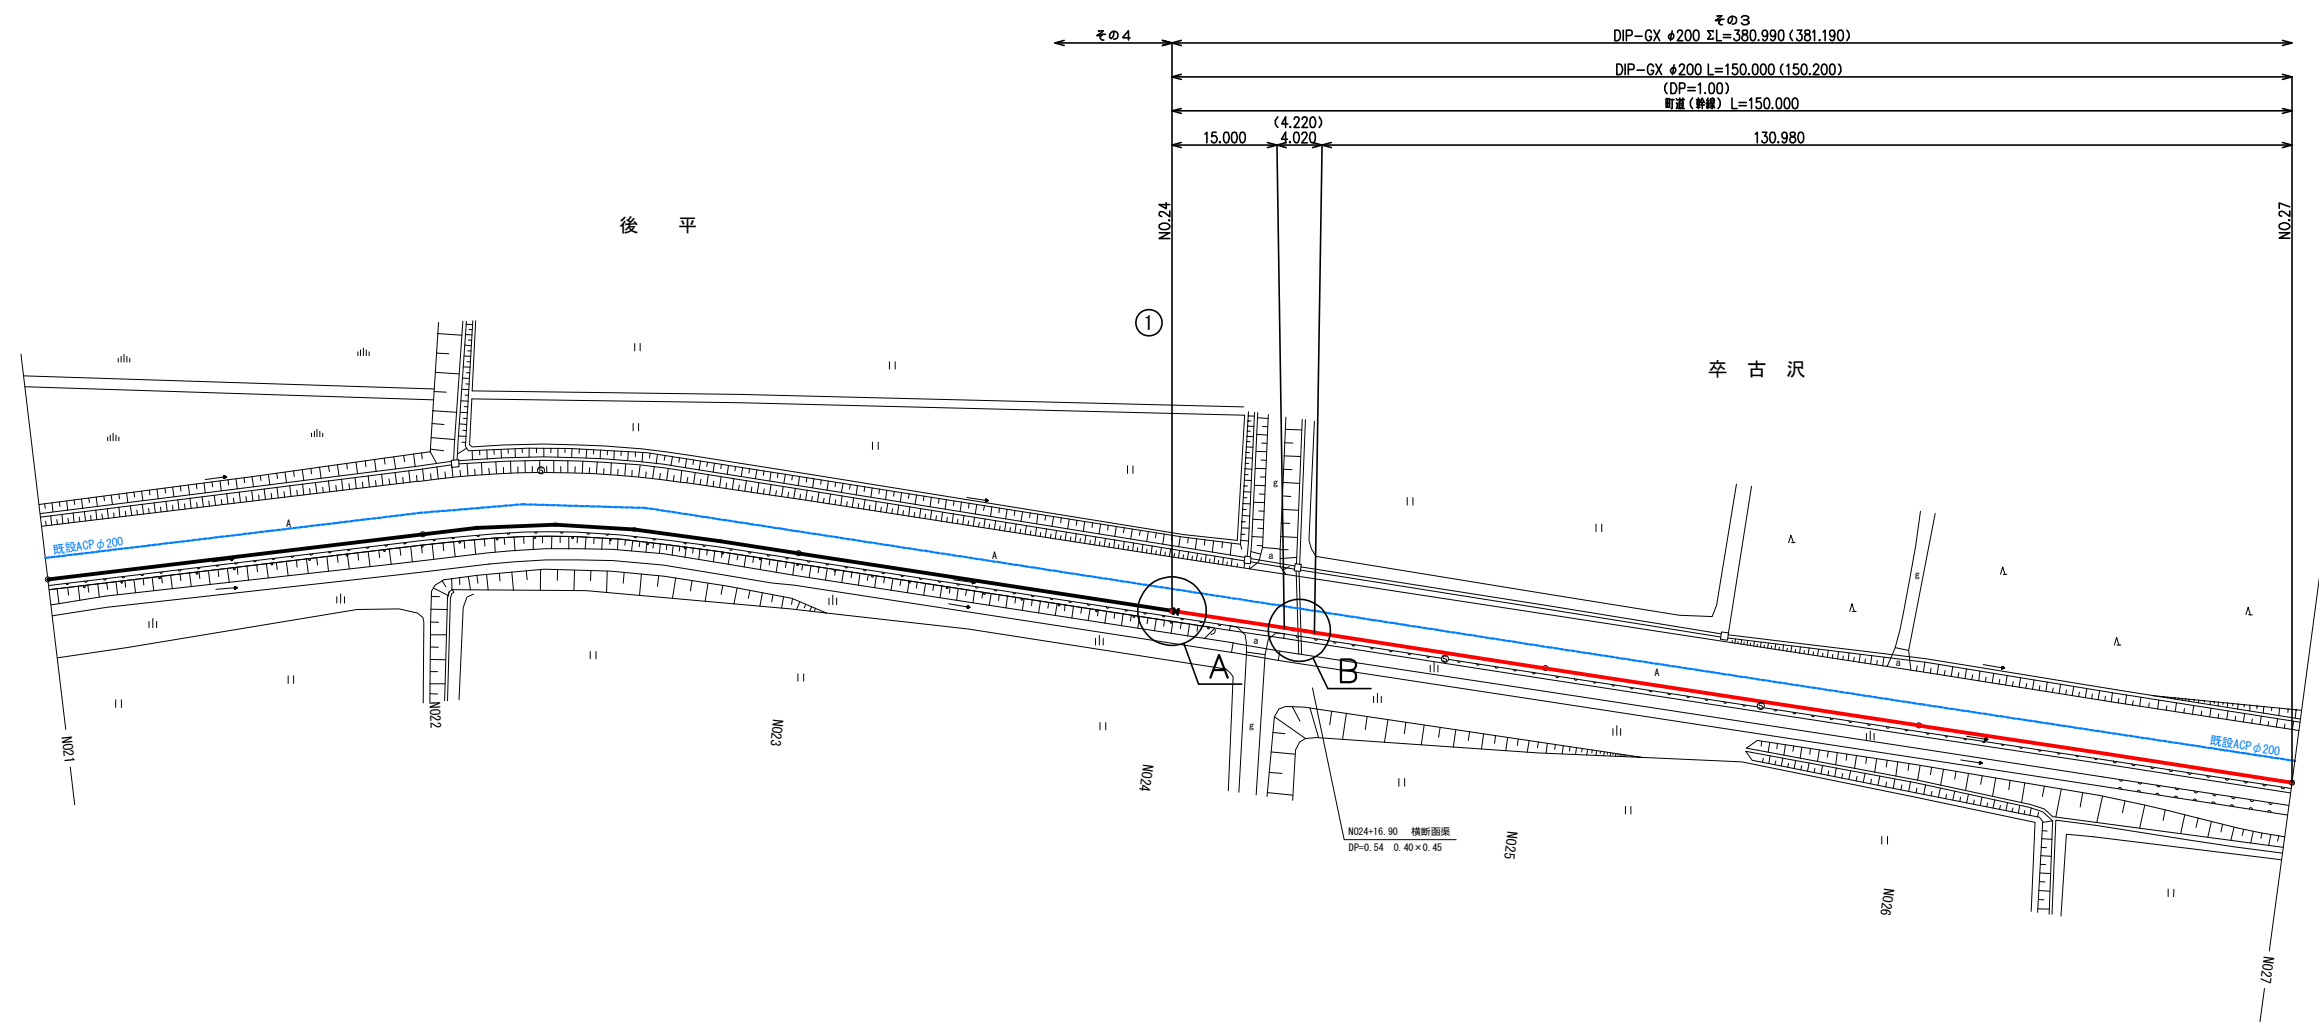

A 詳細図

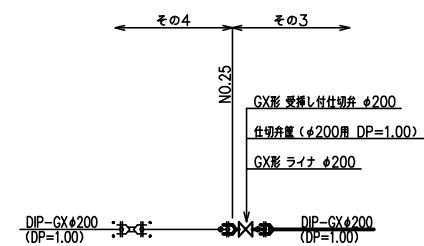


B 詳細図

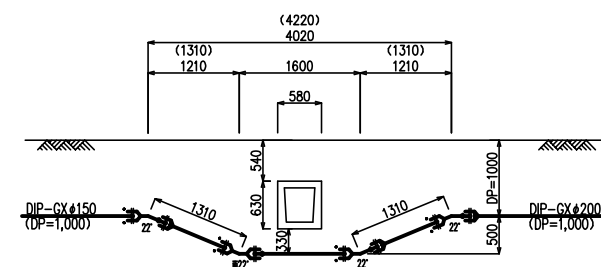



- GX形 曲管 φ200x22 1/2' ~3ヶ
- GX形 両受曲管 φ200x22 1/2' ~1ヶ
- GX形 G-Link φ200 ~4ヶ
- GX形 ライナ φ200 ~3ヶ

案内図 S=1:25,000


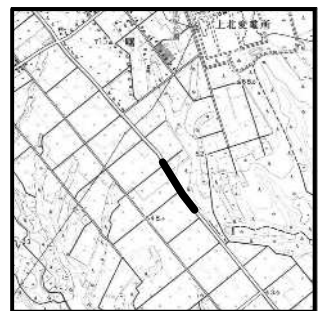


1	4 / 11	NO.21 ~ NO.27
事業名	町道石沢・後平線配水管布設工事 その3	図面番号 1/6
配水管布設平面図		縮尺 図示
事業主	七戸町水道事業	設計 株式会社日本水道設計社 令和 年 月 日開製

配水管布設平面図 S=1:500 (A1)
S=1:1,000 (A3)










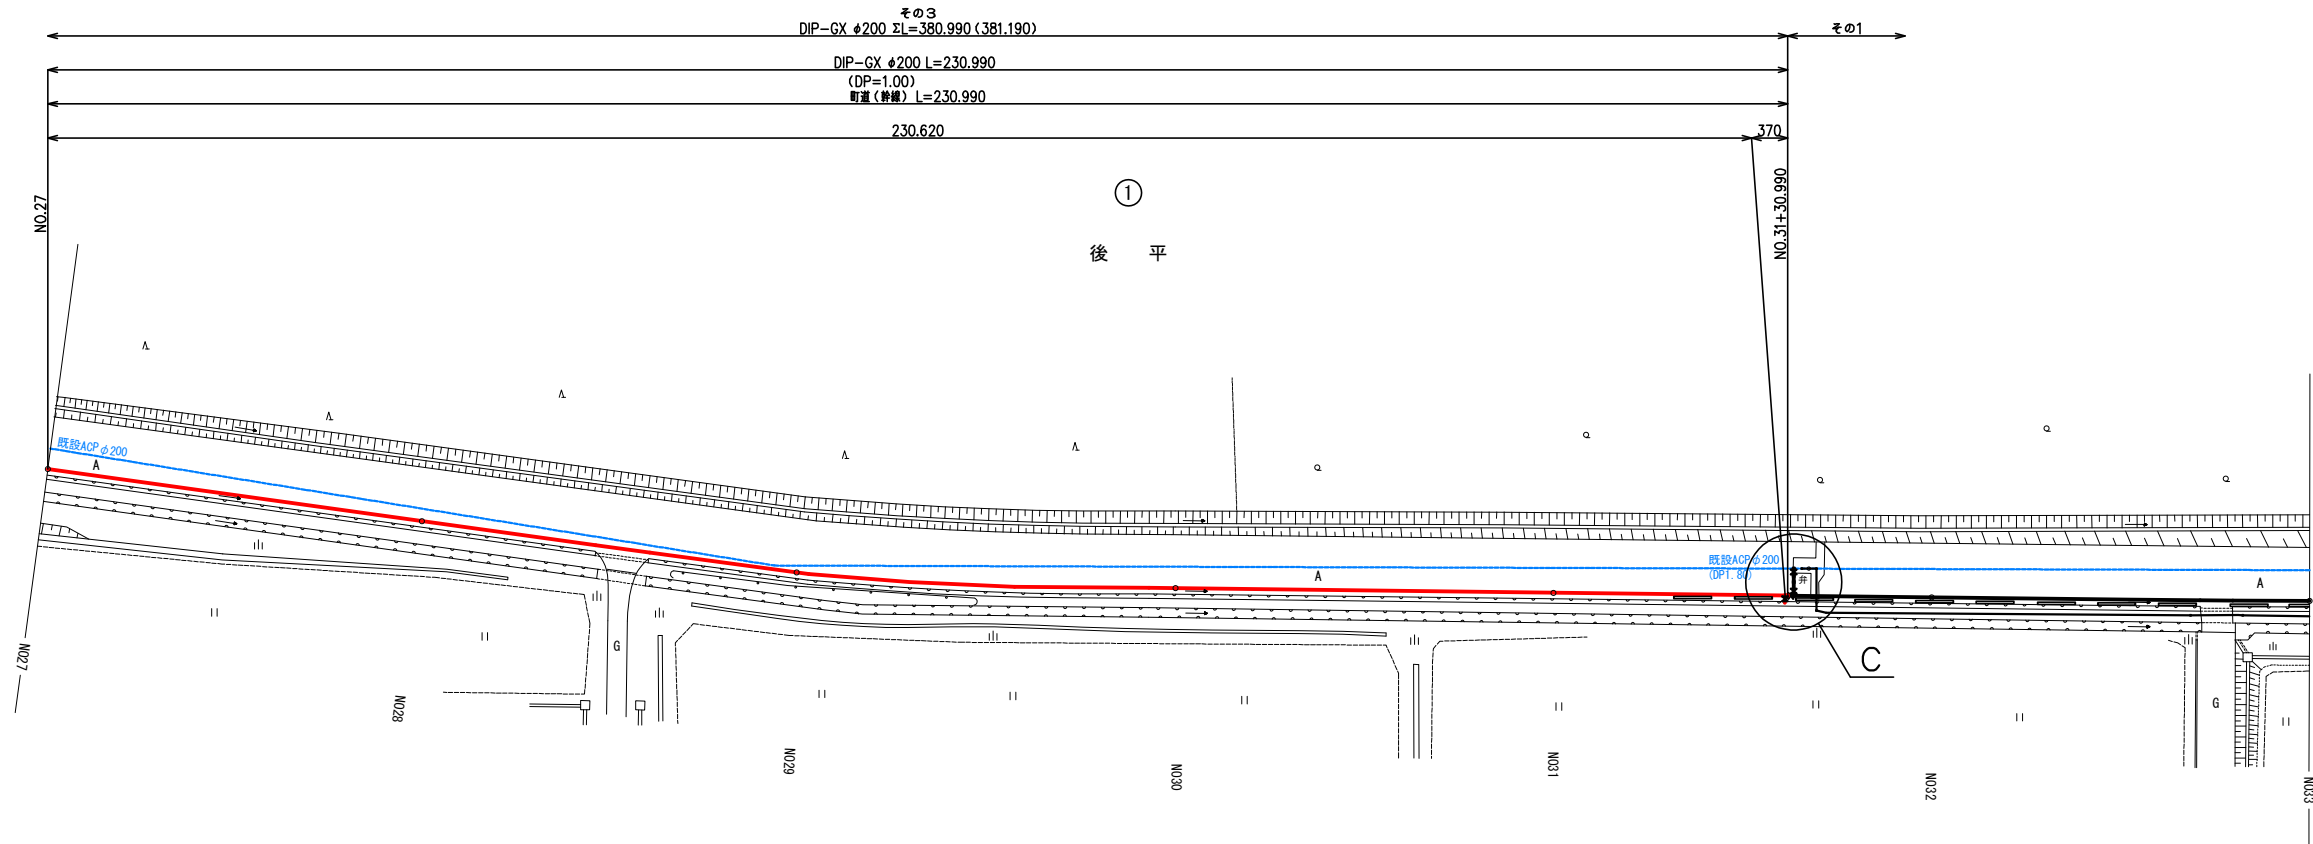
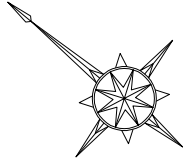


C 詳細図










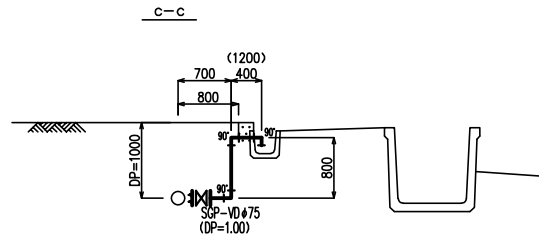
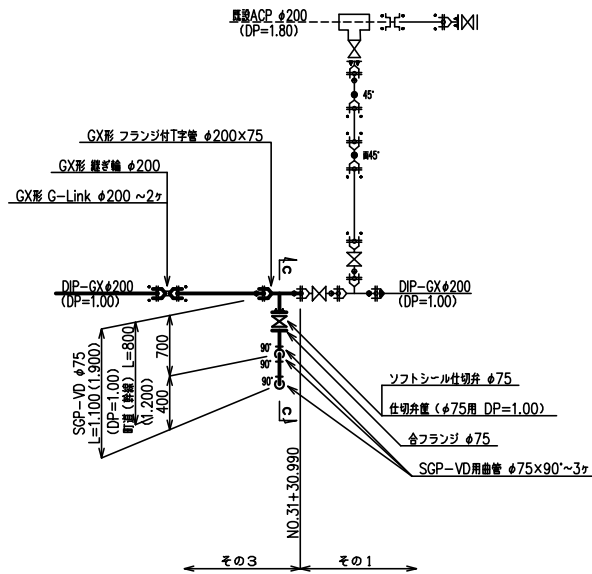


1	5 / 11	NO.27 ~ NO.33	図面番号
事業名	町道石沢・後平線配水管布設工事 その3		2 / 6
			縮尺
			図示
事業主	七戸町水道事業	設計	株式会社日本水道設計社 令和 年 月 日開闢

事業名	町道石沢・後平緑配水管布設替工事 その3		図 面 番 号	
			3 / 6	
			縮 尺	
配水管管割図		FREE		
事業主	七戸町水道事業	設計	株式会社日本水道設計社 令和 年 月 日調製	

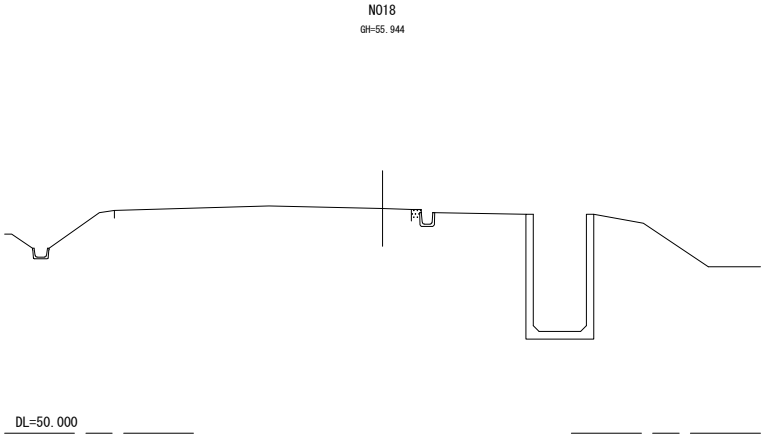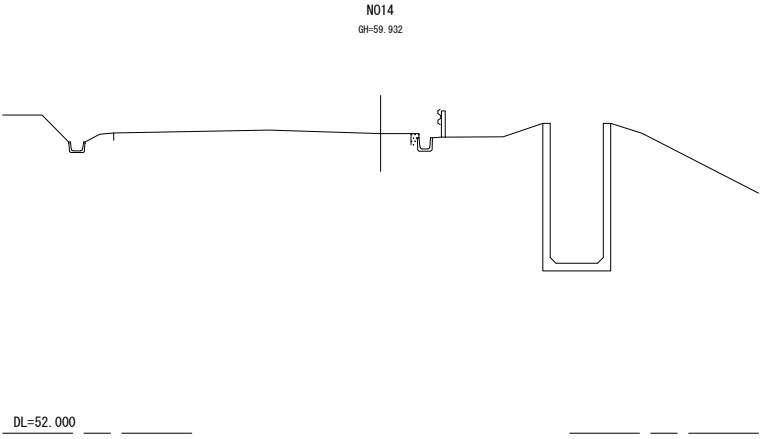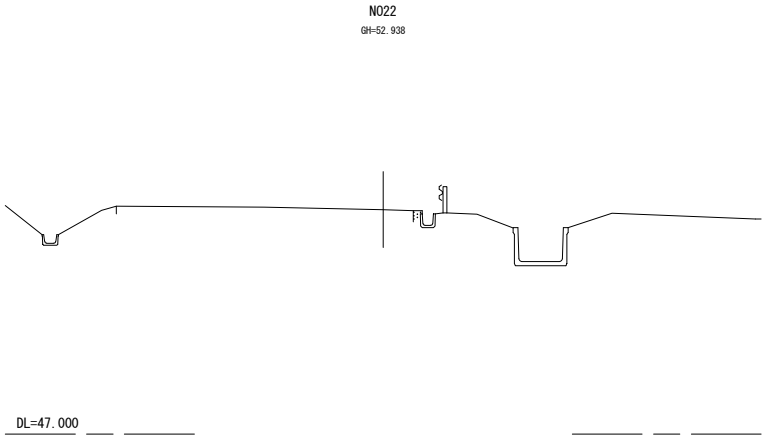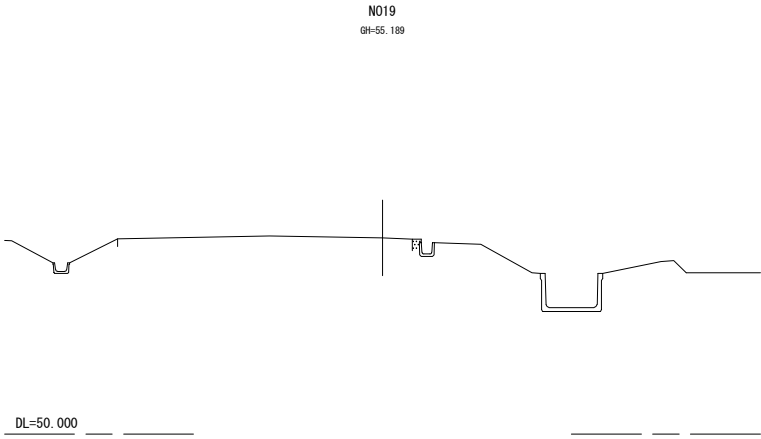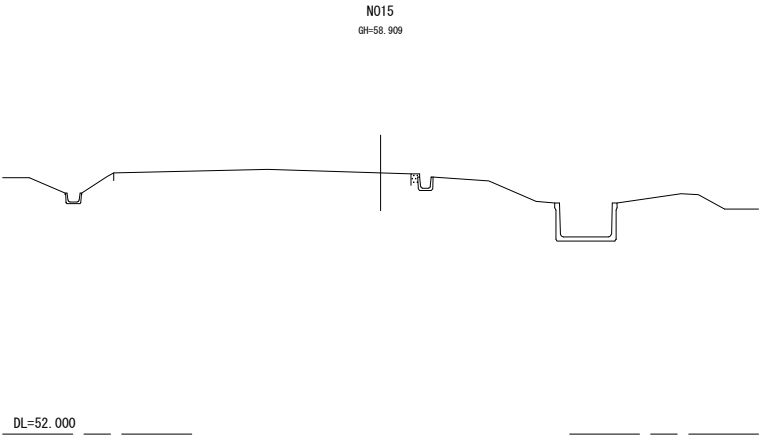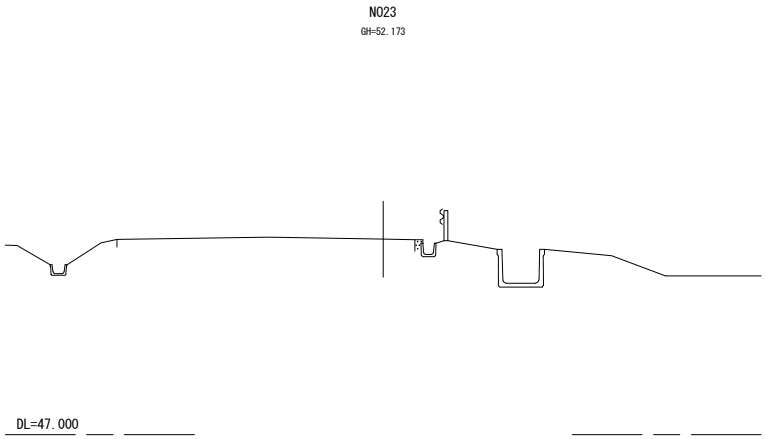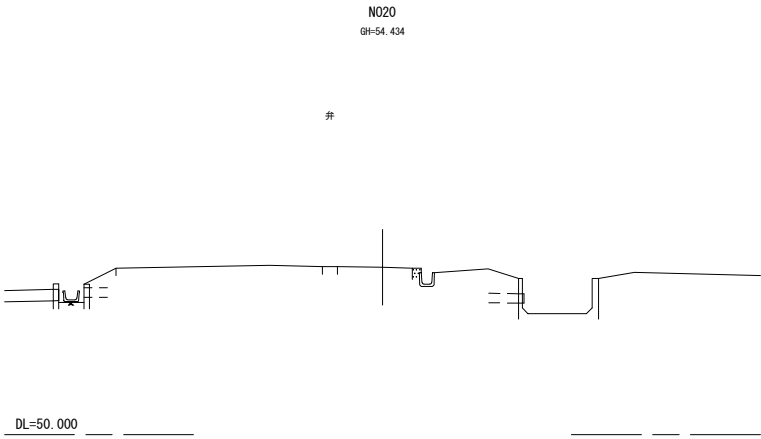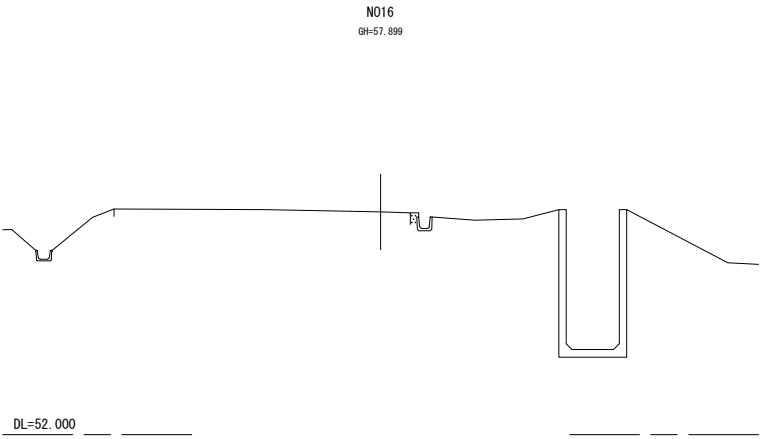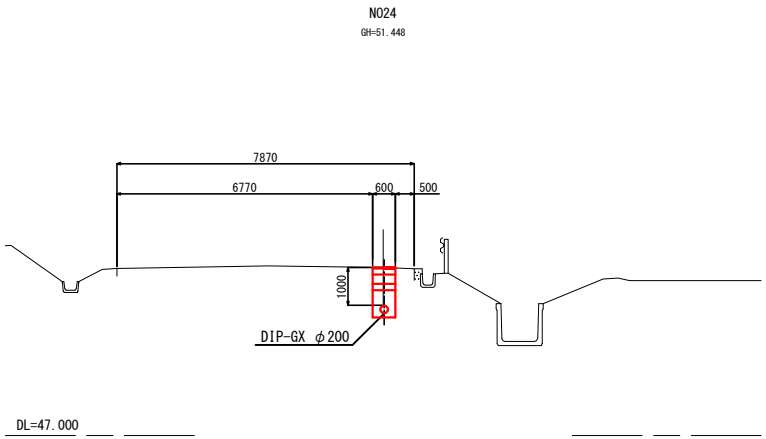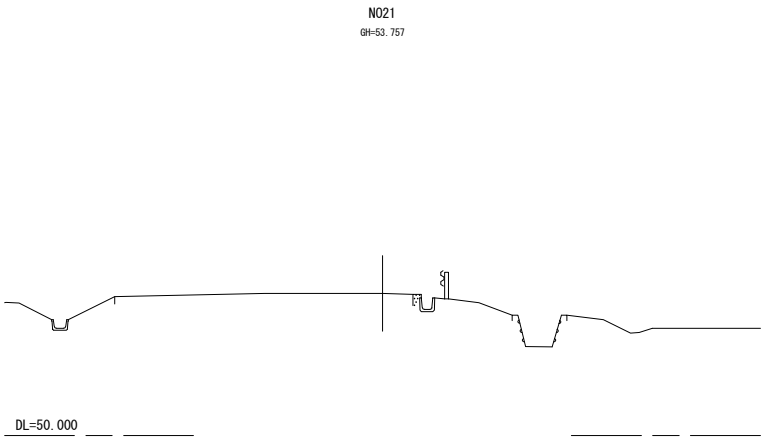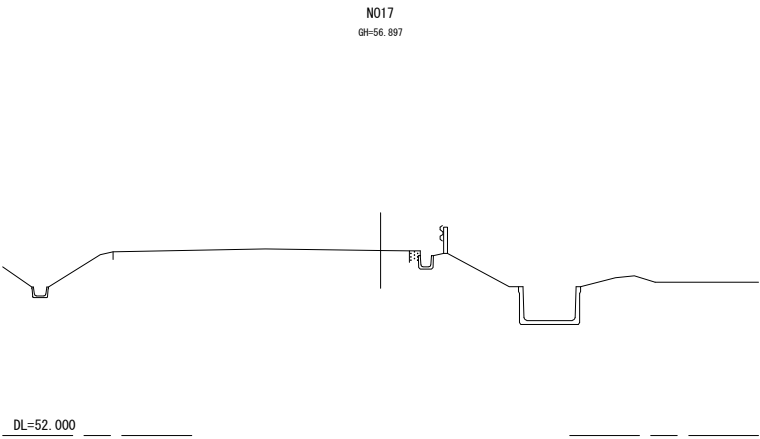


1 2 / 6 N014 ~ N024			
事業名	町道石沢・後平線配水管布設替工事 その3	図 面 番 号	
配水管布設横断面図		4 / 6	
		縮 尺	
		1 : 100	
事業主	七戸町水道事業	設 計	株式会社日本水道設計社 令和 年 月 日開製

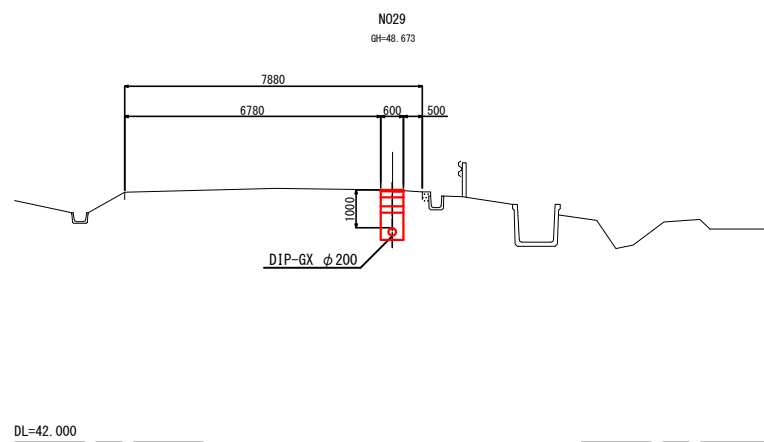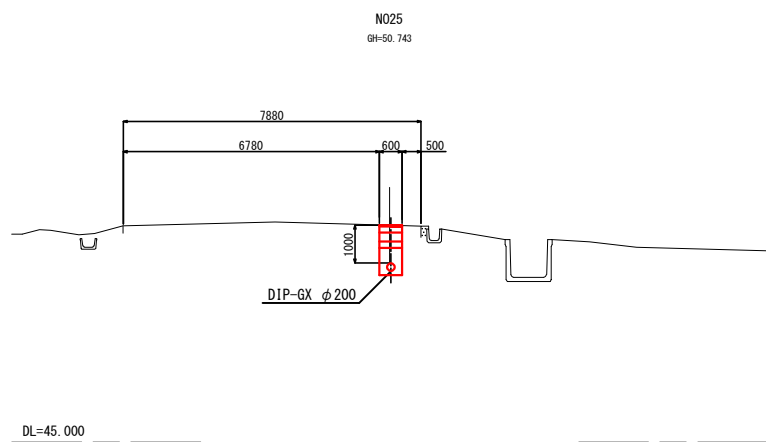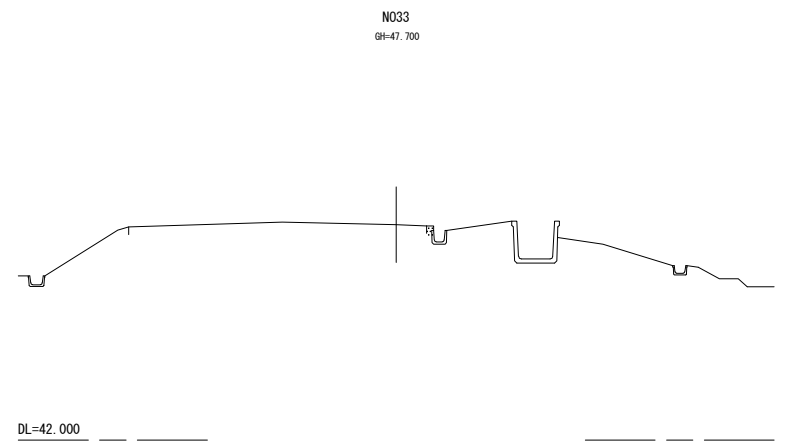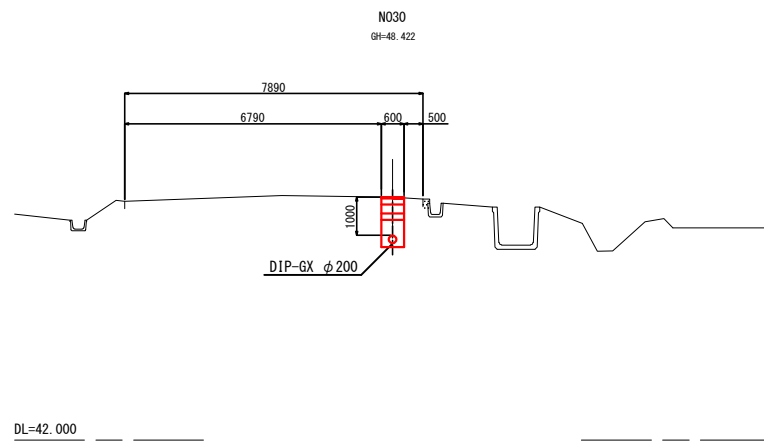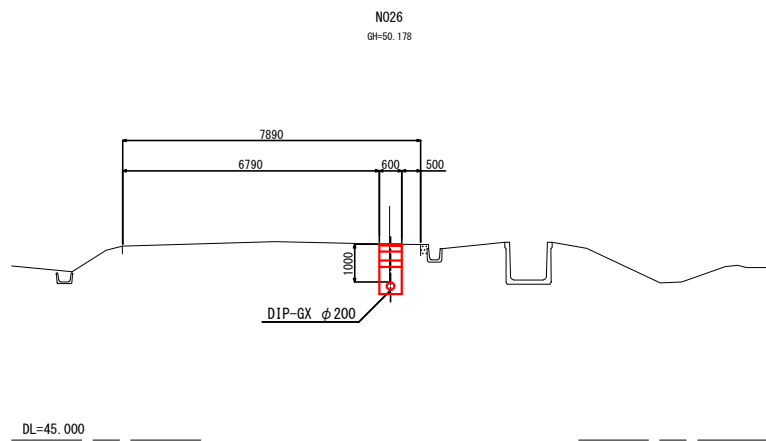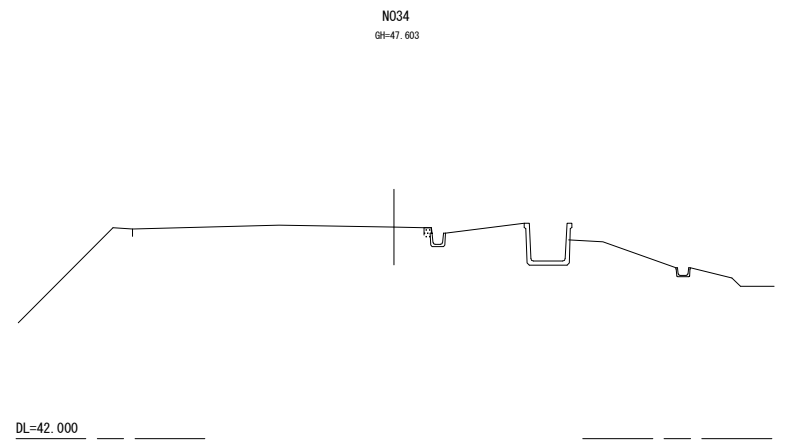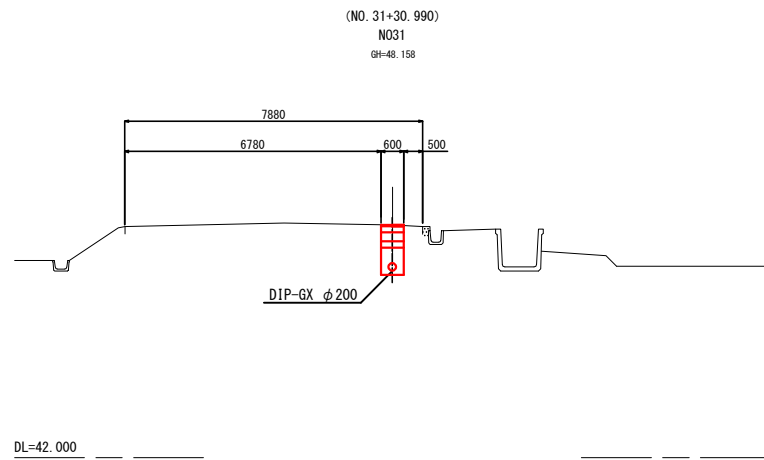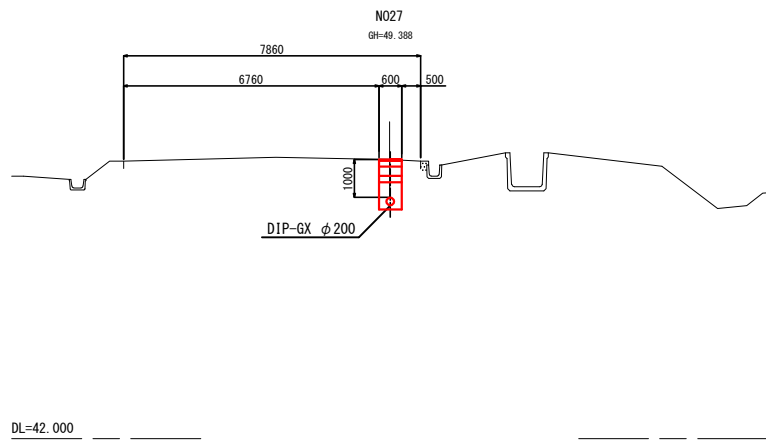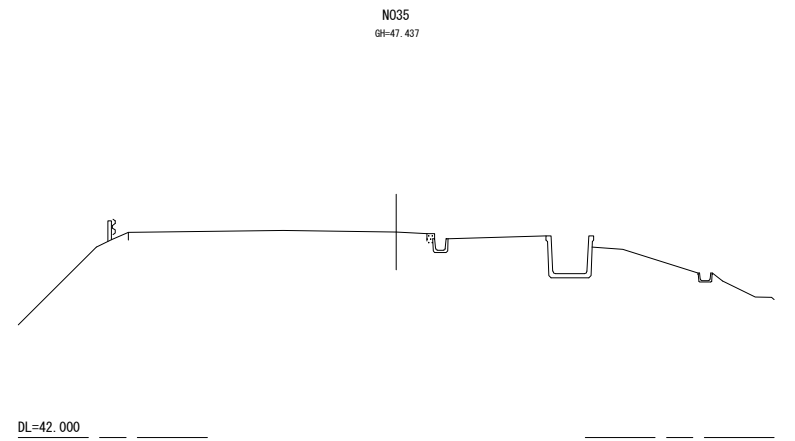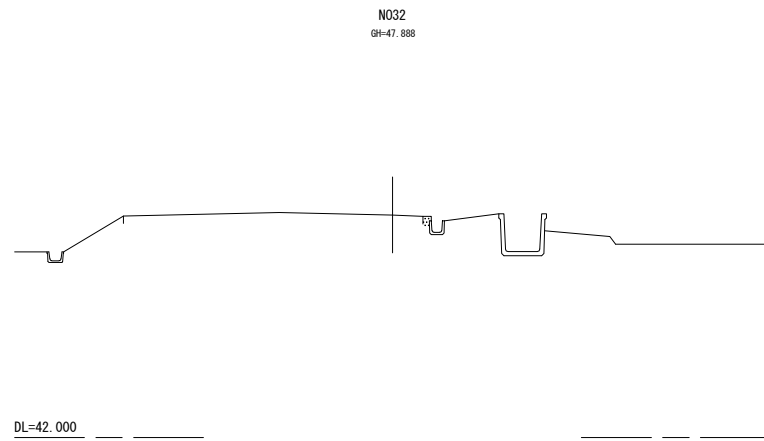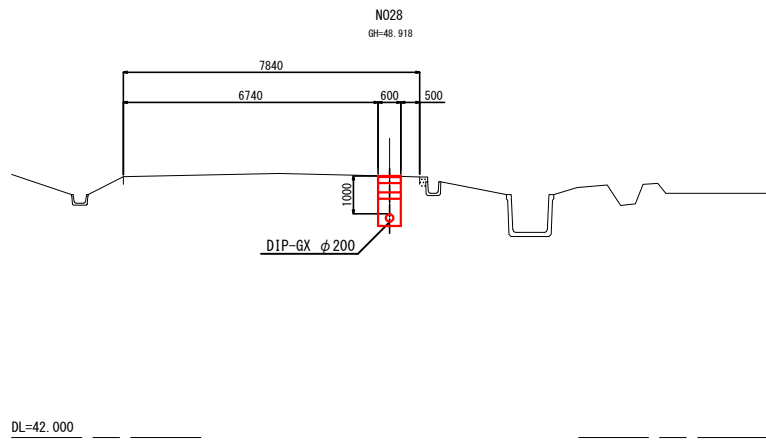

1 3 / 6 N025 ~ N035		図面番号	
事業名 町道石沢・後平線配水管布設替工事 その3		5 / 6	
配水管布設横断図		縮尺	
		1 : 100	
事業主	七戸町水道事業	設計	株式会社日本水道設計社 令和 年 月 日開製

掘削復旧標準断面図 S=1:20

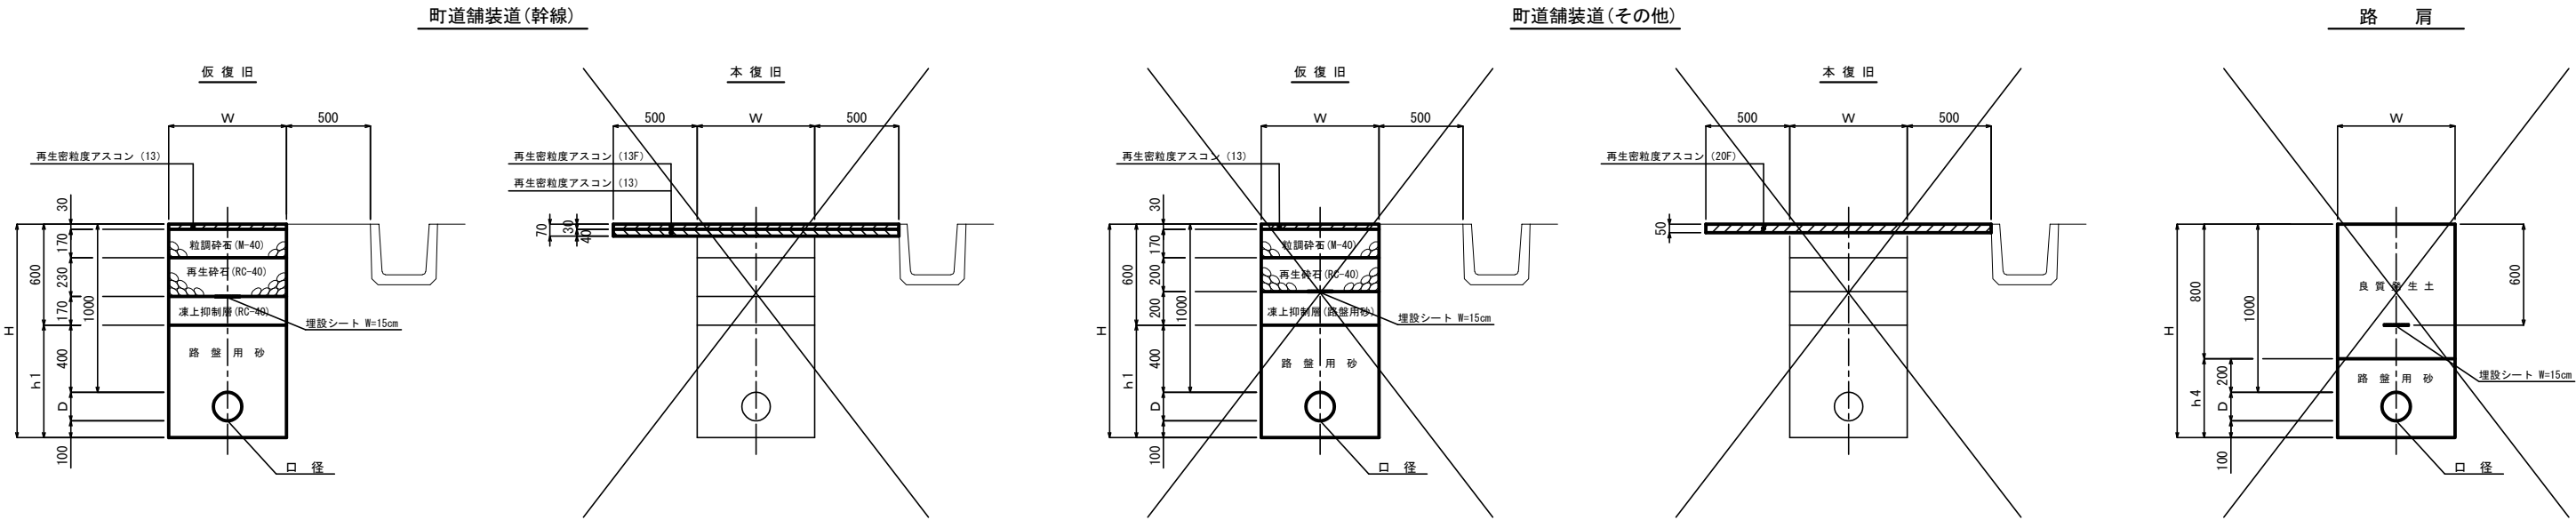

口径	管 種	H	h1	h4	W	D
φ250	DIP-GX	1370	770	570	650	270
φ200	DIP-GX	1320	720	520	600	220
φ150	DIP-GX	1270	670	470	600	170
φ100	DIP-GX	1220	620	420	600	120
φ75	DIP-GX	1190	590	390	600	90
φ50	PP	1160	560	360	600	60
給水管	PP	1000	400	200	600	—