


令和7年度 舗装補修 工事	
工事番号	第12号
路線名	道ノ上・市ノ渡線
施工場所	七戸町字 市ノ渡 地内
平面図	縮尺 free
図面番号	1 葉中 1
七戸町	
青森県	

工事施工延長 L=270m W=6.7m	
準備工	1式
舗装工	A=1,800㎡
路上再生路盤工工	A=1,800㎡
交通安全施設工	1式

標準断面図	
	表層工 再生密粒度⑤ 13F
	表層工 再生密粒度② 13
	路上再生路盤工
	在来路盤

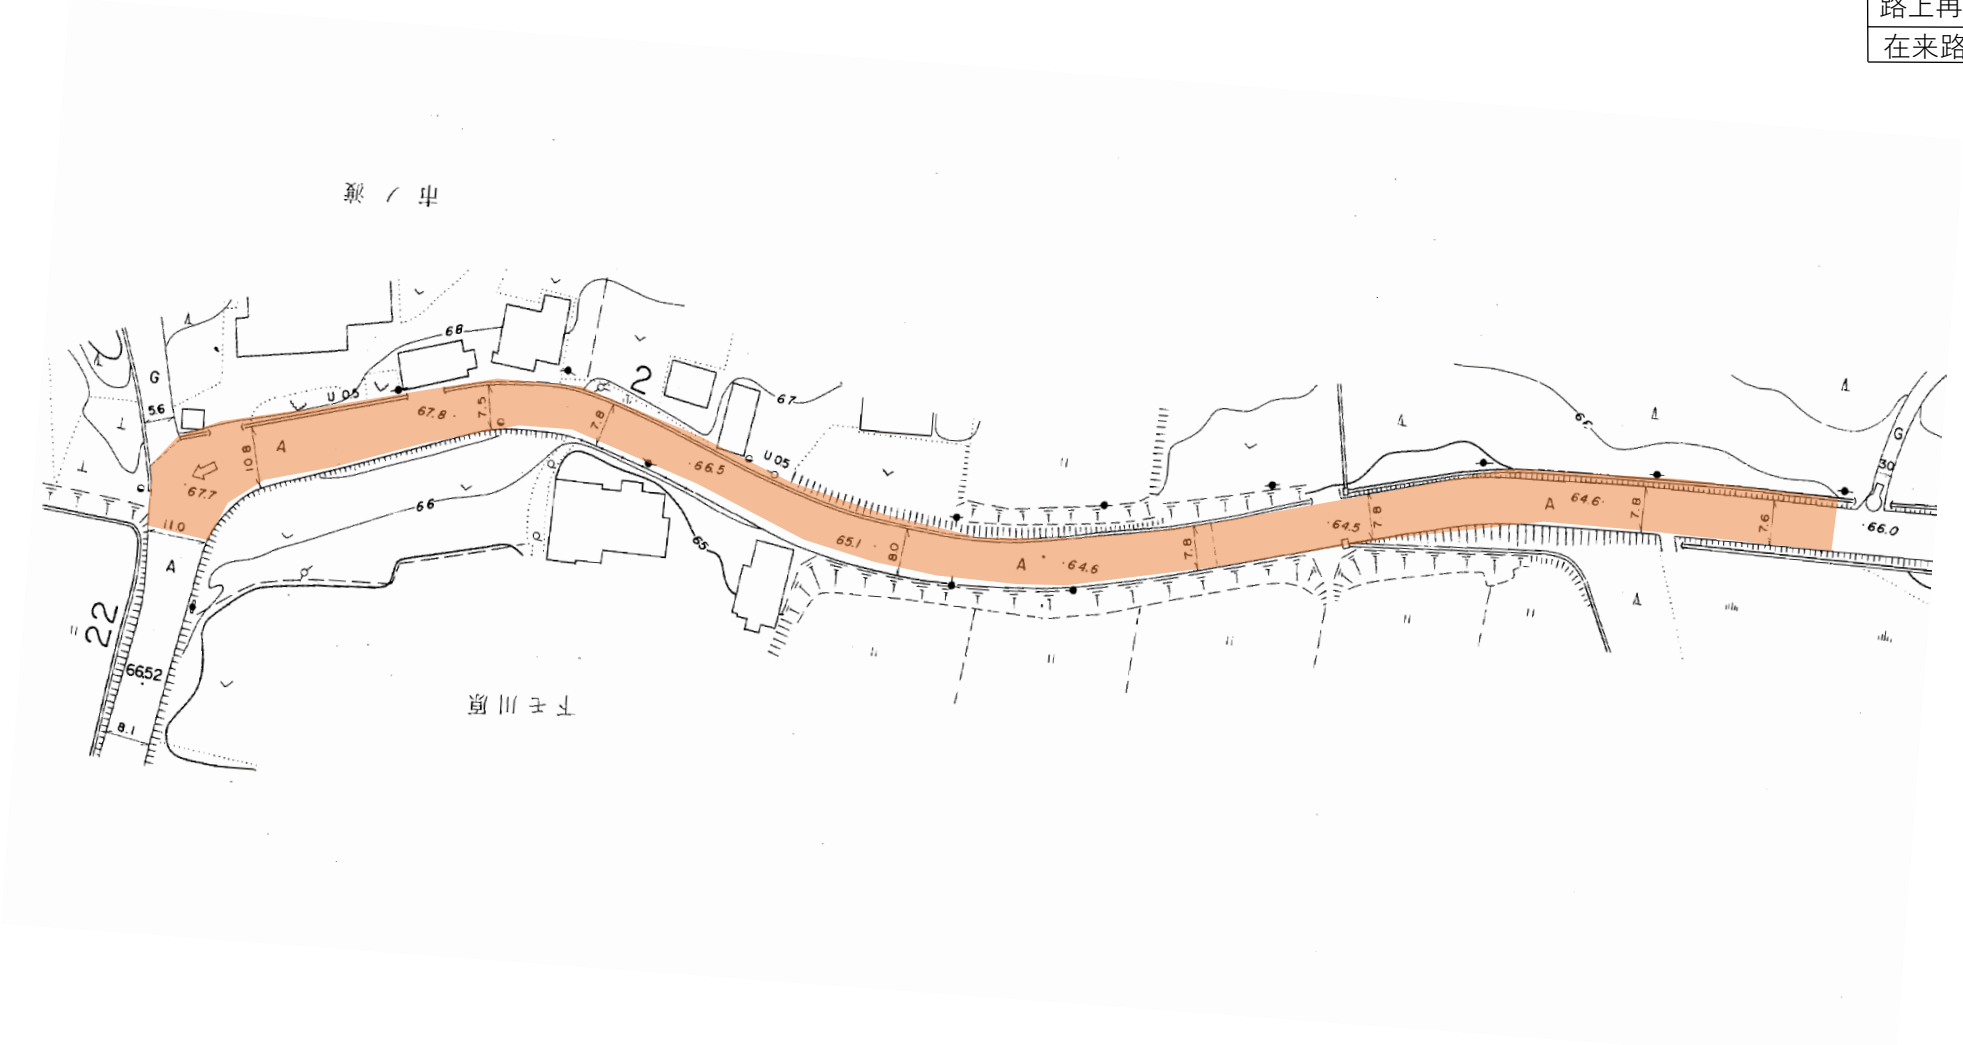

注) 工事関係図面について

請負者は、工事着手前に現地を精査し、工事目的を完成するための必要な  
関係図面（平面図・縦横断図・構造図等）を作成し、監督員と協議・承諾のうえ、施工すること。