


# 地区計画 地区区分図

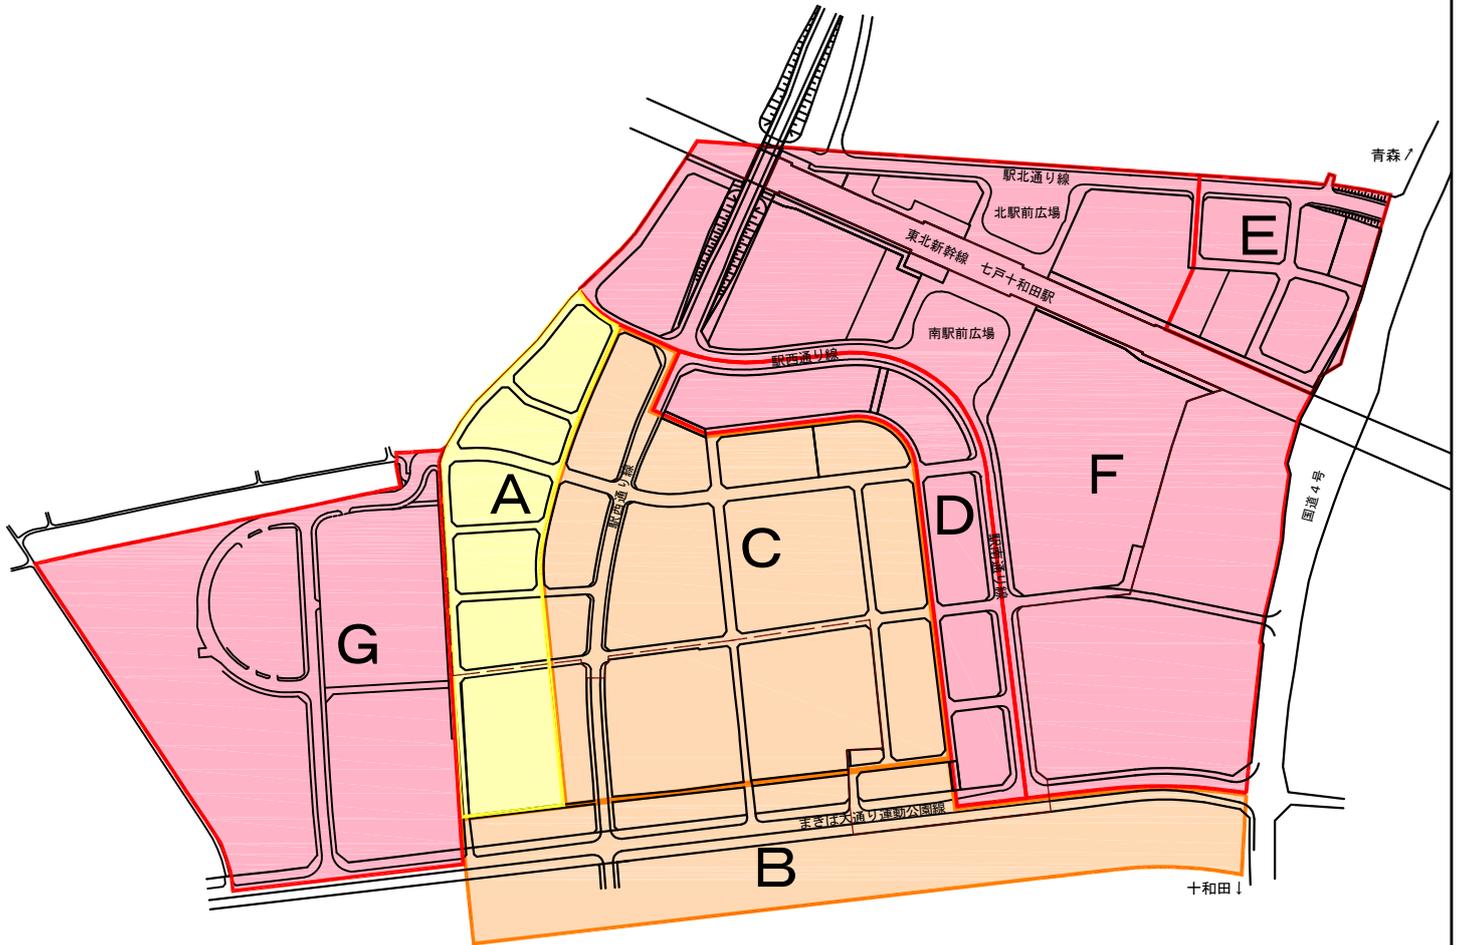

地区名	用途地域	容積・最低敷地面積・建ぺい率
A地区/住宅ゾーン	第1種住居地域	200%・300㎡・60%
B地区/林間シンボル住宅ゾーン	準住居地域	200%・200㎡・60%
C地区/活性化施設共存ゾーン	準住居地域	200%・200㎡・60%
D街区/地区商業ゾーン南	近隣商業地域	200%・200㎡・80%
E地区/地区商業ゾーン北	近隣商業地域	200%・200㎡・80%
F地区/広域交流ゾーン	近隣商業地域	200%・200㎡・80%
G地区/地域交流ゾーン	近隣商業地域	200%・200㎡・80%