



柏葉館エアコン設置工事 1階図面

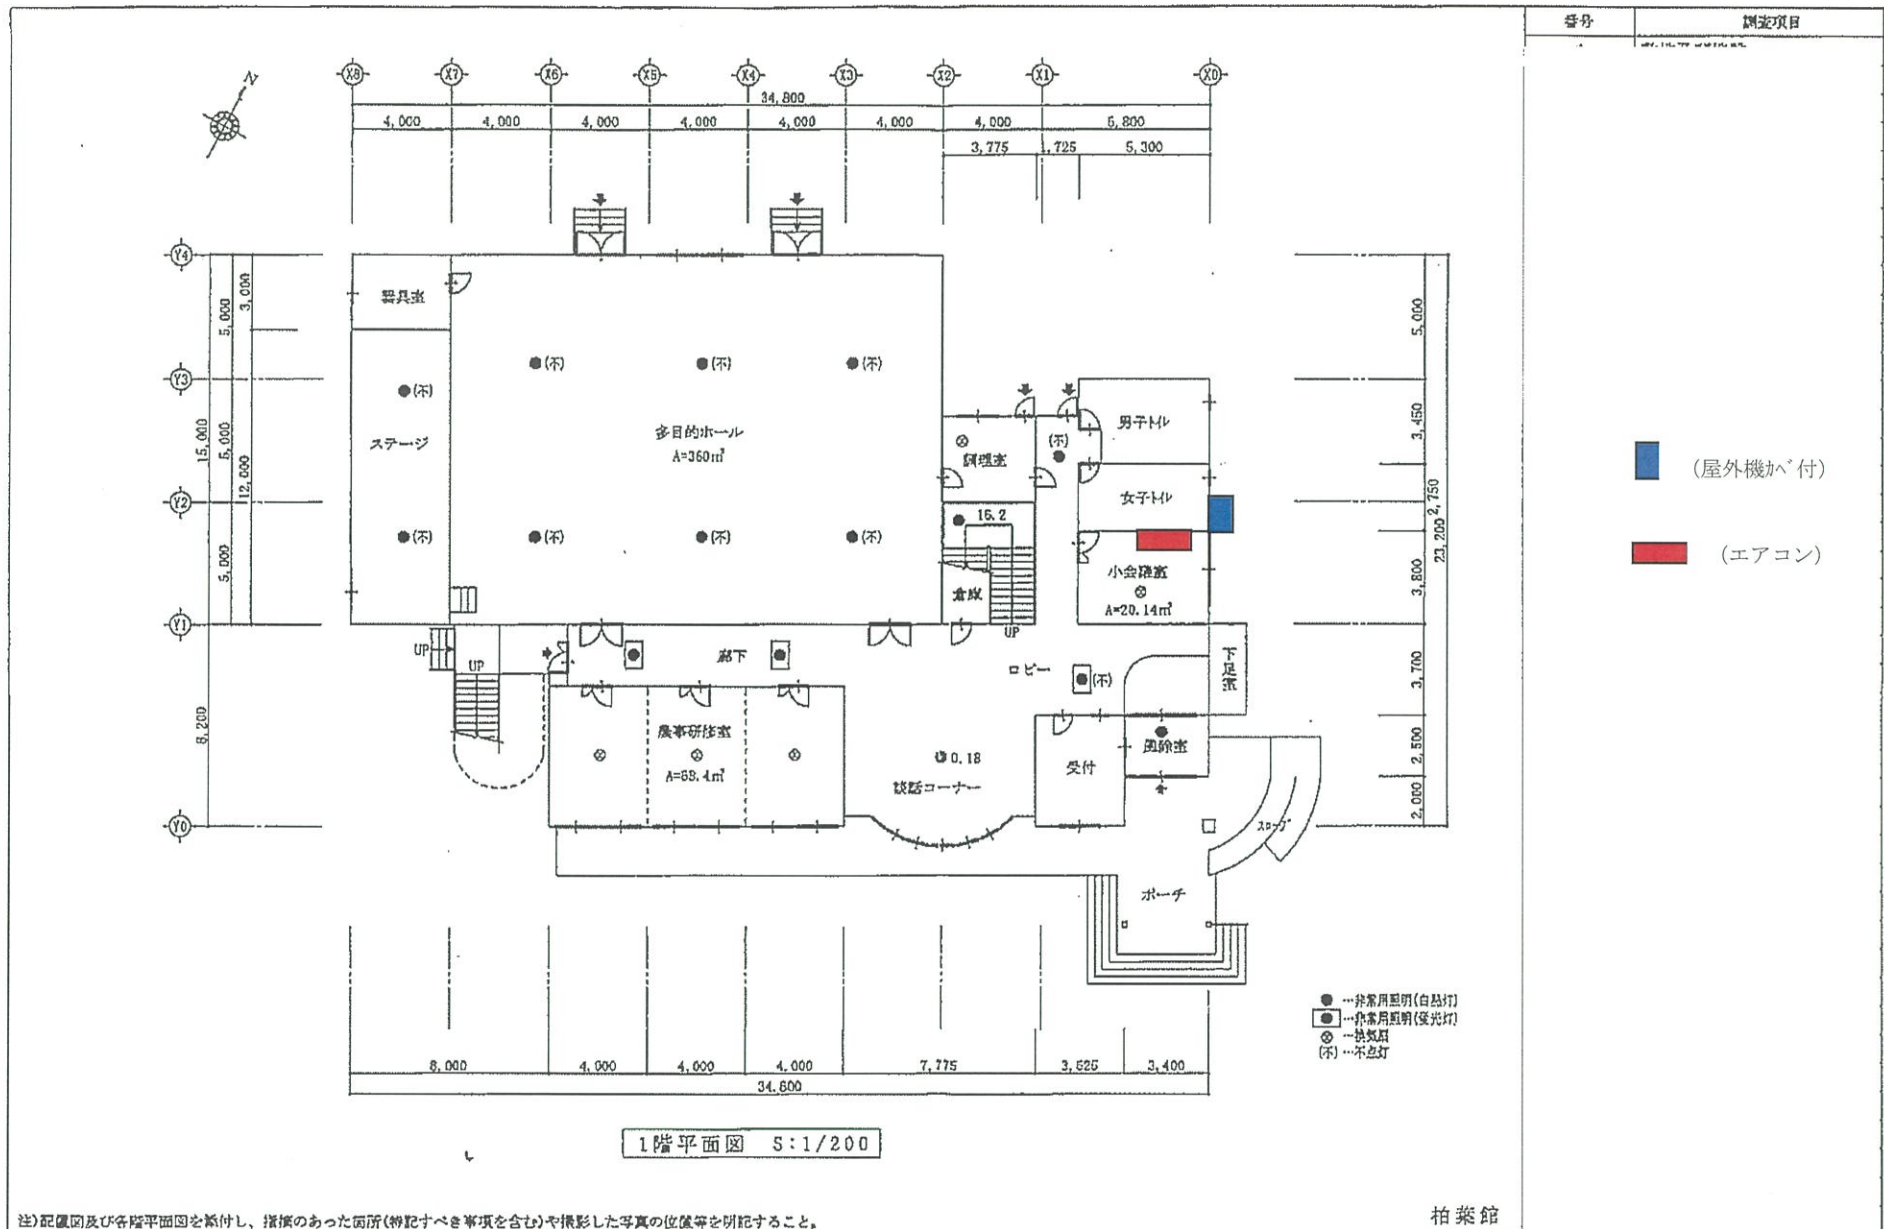

柏葉館エアコン設置工事 2階図面

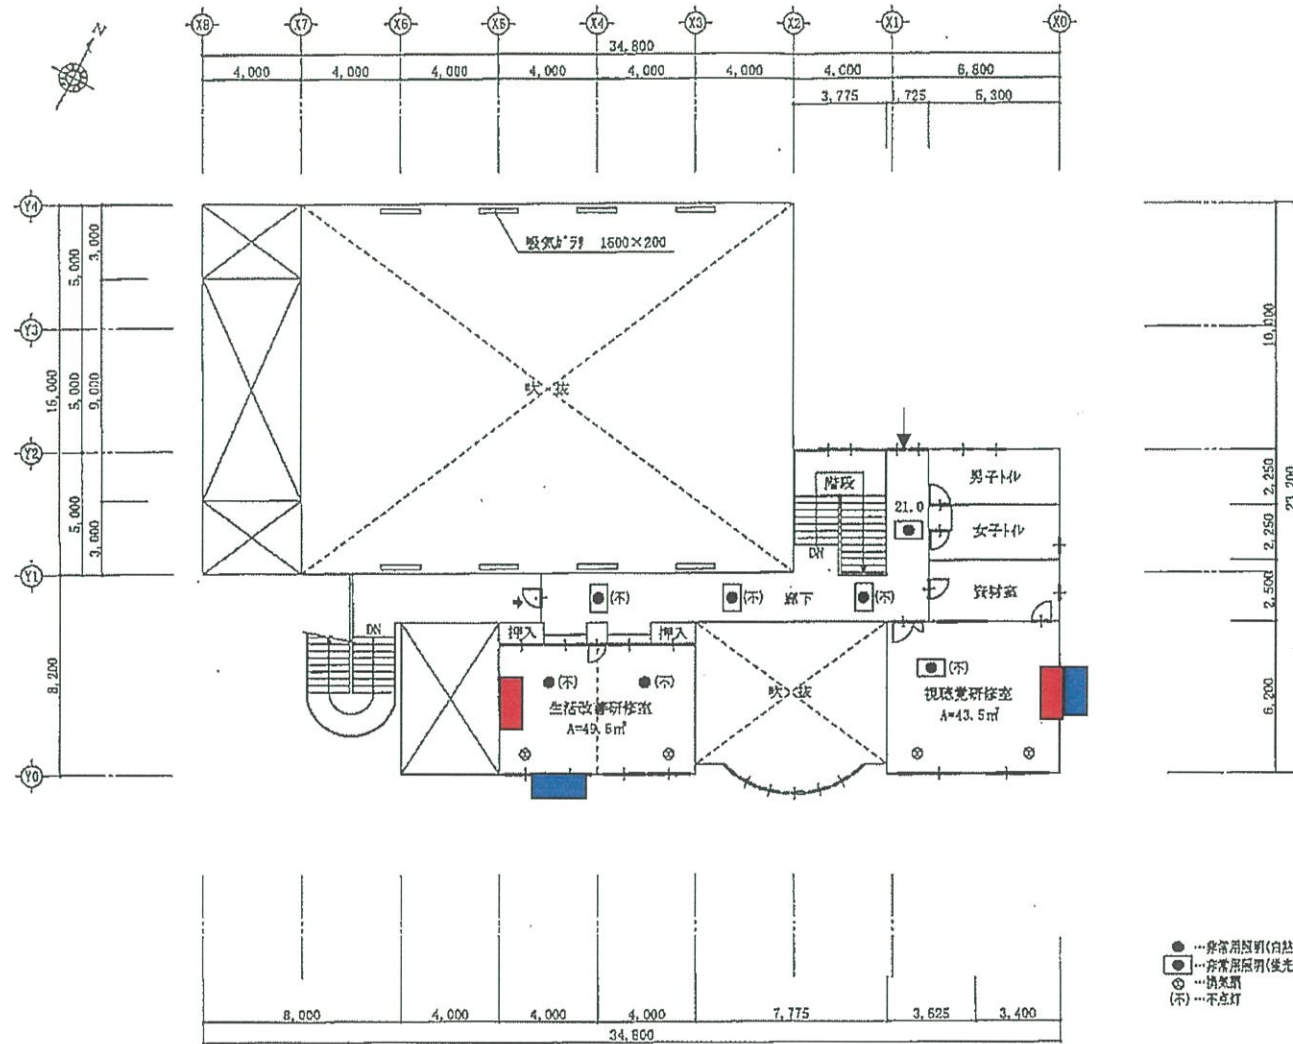

2階平面図 S:1/200

注) 配置図及び各階平面図を添付し、招徠のあった箇所(特記すべき事項を含む)や撮影した写真の位置等を明記すること。

柏葉館