




B 詳細図

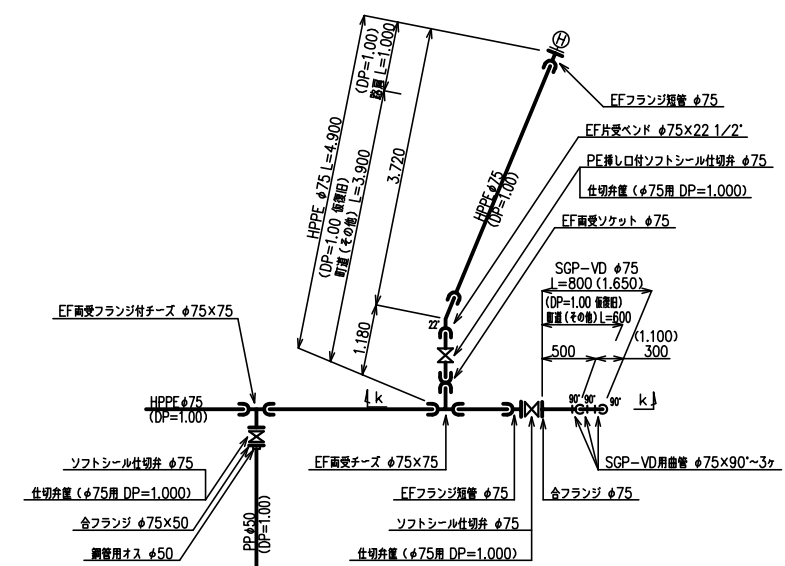

k-k

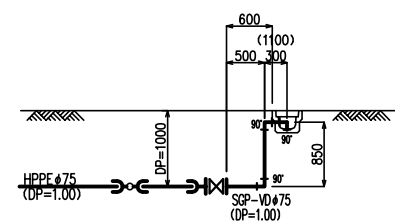


案 内 図 S=1:25,000

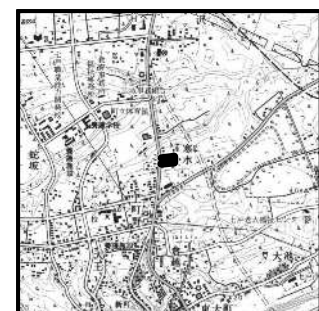


③-1	N00	~	N02+19.0
③-2	N00	~	N02+45.6

事業名	町道東栄団地1号線配水管布設設計工事		図面番号	1/5
配水管布設平面図			縮尺	1:500
事業主	七戸町水道事業	設計	株式会社日本水道設計 令和 年 月 日調製	



A 詳細図

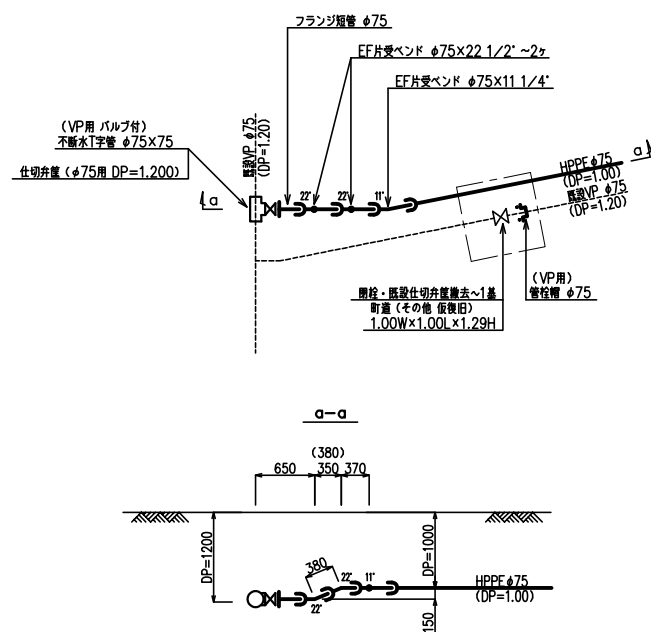


C 詳細図

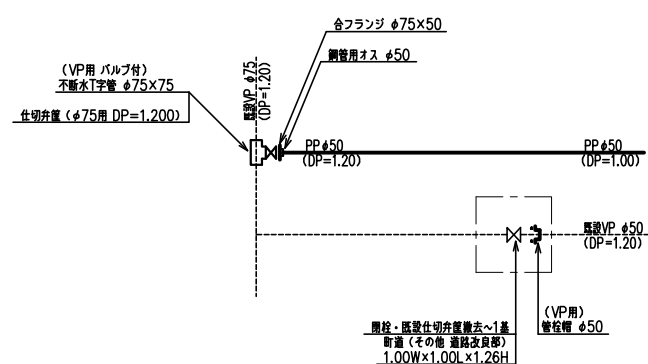


D 詳細図

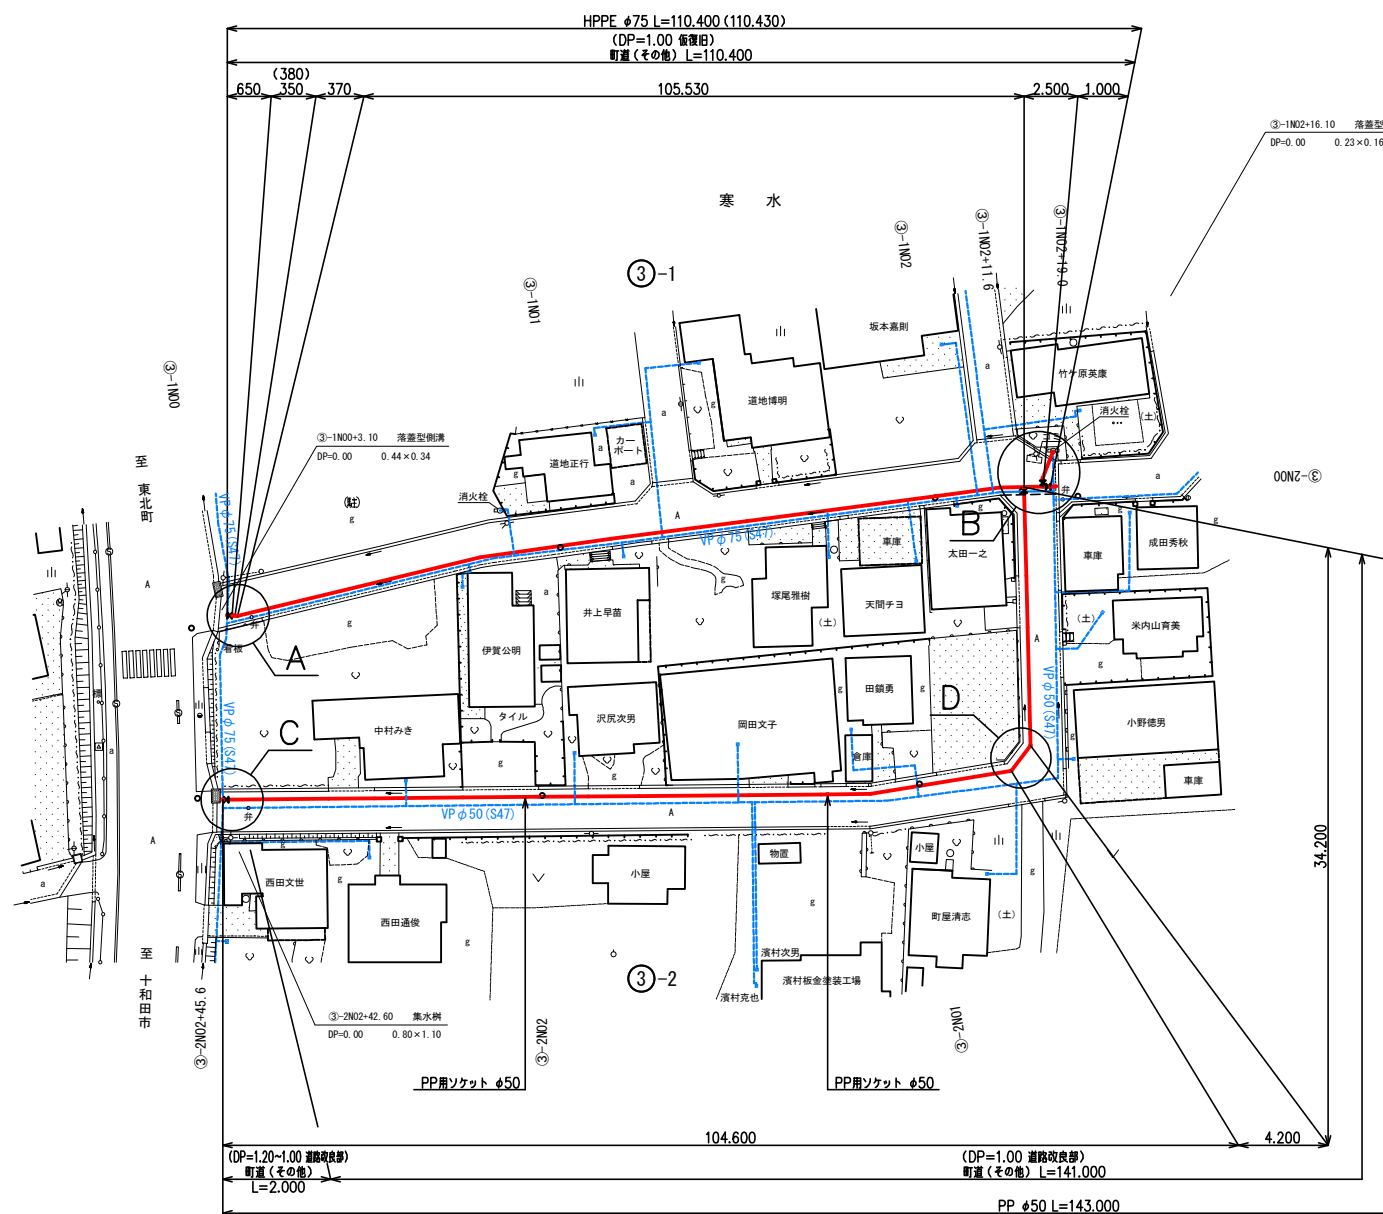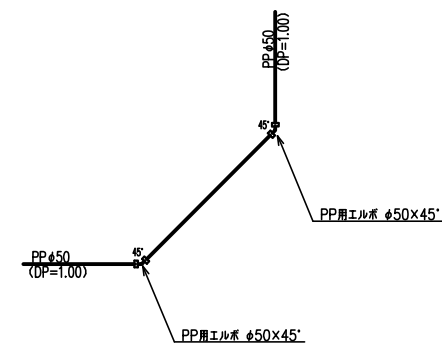


配水管布設替工事 HPPE φ 75

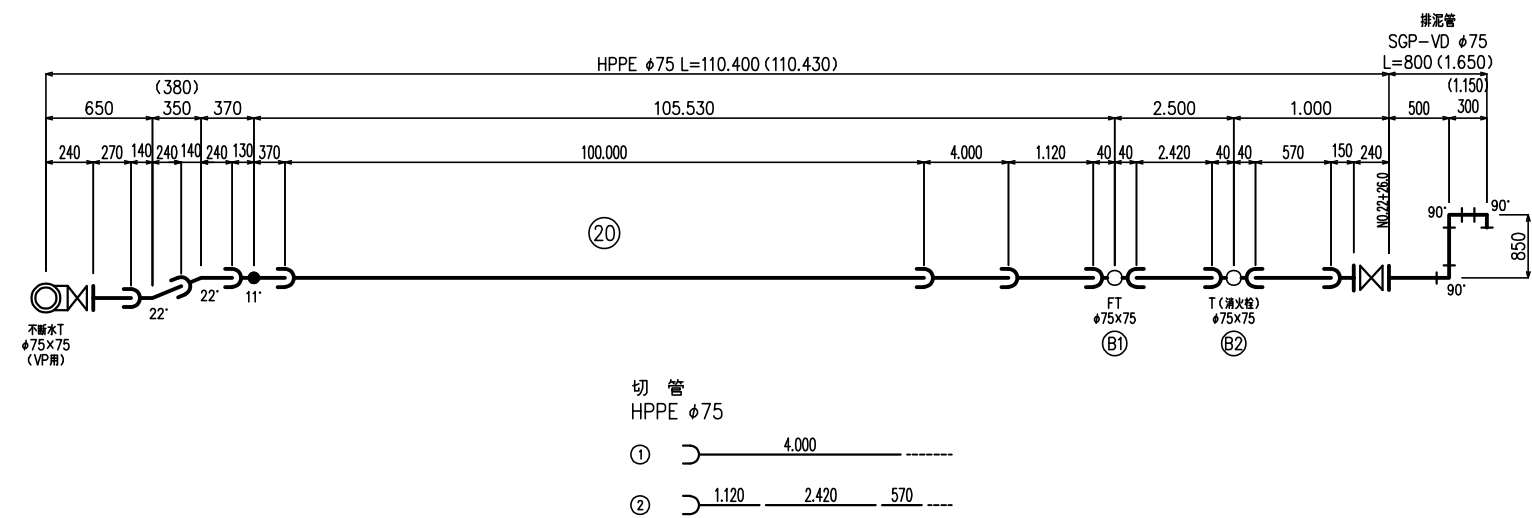



配水管布設替工事 PP φ 50

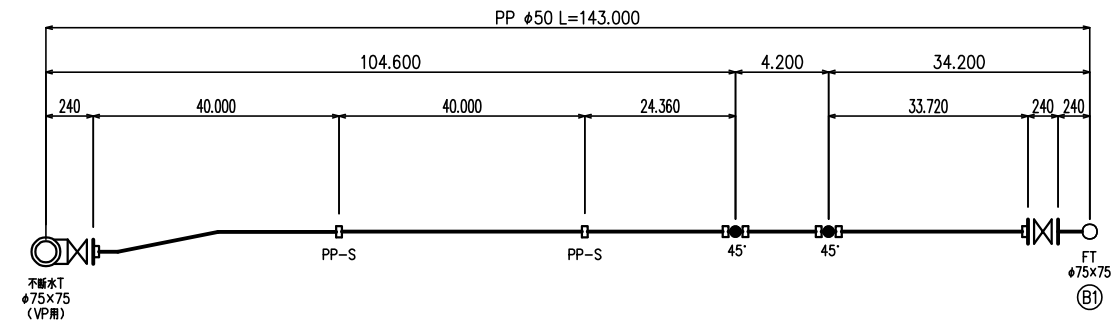


消火栓設備工事

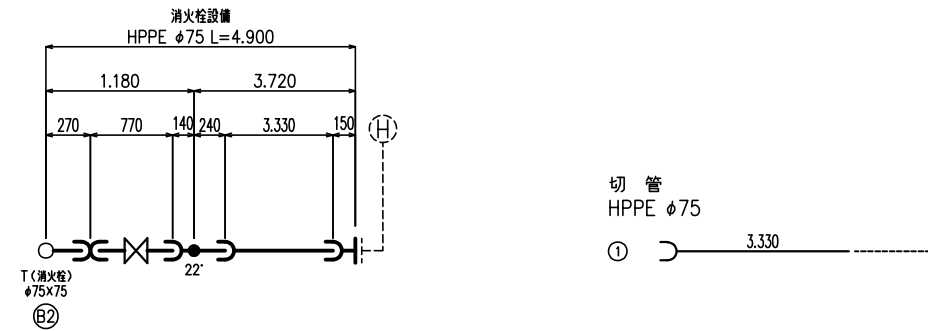


事業名	町道東栄団地1号線配水管布設替工事	図 面 番 号	2 / 5
管 割 図		縮 尺	FREE
		設 計	株式会社日本水道設計社 令和 年 月 日調製
事業主	七戸町水道事業		

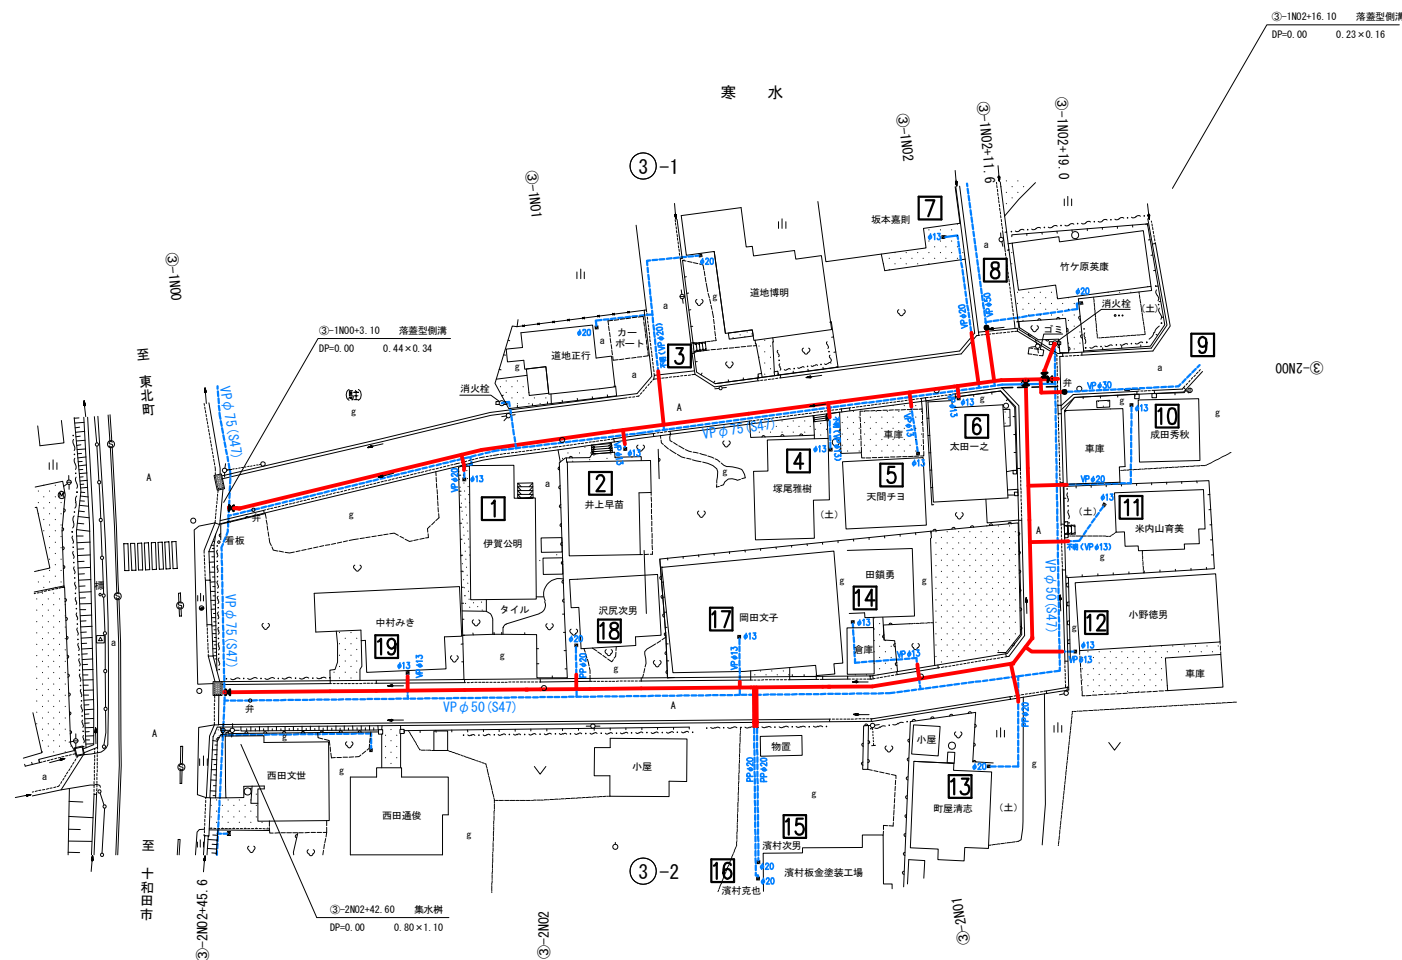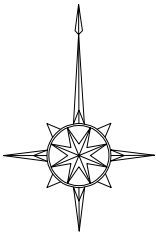

給水管布設詳細図
(既設管PPの場合)

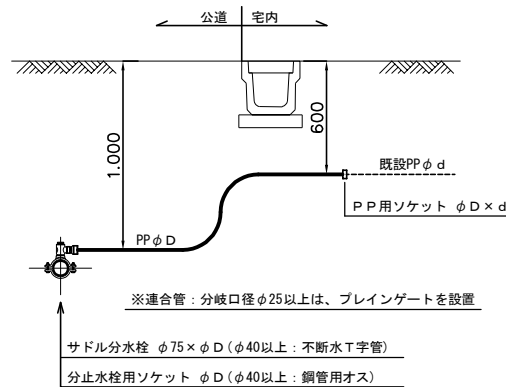

給水管布設詳細図
(既設管VPの場合)

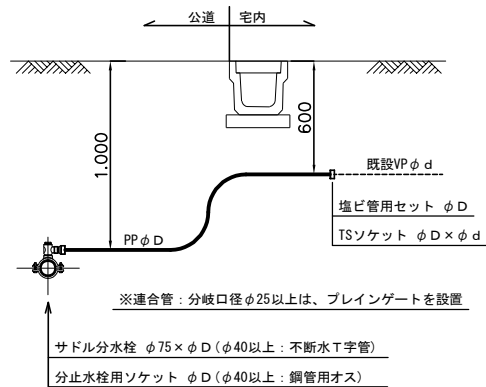

給水管集計表
(給水戸数 ~19戸)



番号	使用 者	給水管		既設管		分 岐 管		サドル分水栓		分止水栓用ソケット		不断水T字管		鋼管用オス		プレイングート		PE留配継手オス		塩ビ管用セット		TSソケット		TSキャップ		PP用ソケット		PP用エルボ		PP用パイプエンド		MCユニオン		町道（その他）		歩道	歩道乗入部	路肩	集積ブロック・側溝等	宅 内				備 考	
		管種	口径	管種	口径	管種	口径	延長（m）	形状	個数	形状	個数	形状	個数	形状	個数	形状	個数	形状	個数	形状	個数	形状	個数	形状	個数	形状	個数	形状	個数	形状	個数	仮復旧	道路改良部	宅地As					宅地Co	宅地砂利	宅地			
1	伊賀公明	HPPE	φ75	VP	φ20	PP	φ20	2.40	φ75×20	1	φ20	1									φ20	1	φ20	1	φ20	1								1.00				0.40		1.00					
2	井上早苗	HPPE	φ75	VP	φ13	PP	φ20	2.40	φ75×20	1	φ20	1									φ20	1	φ20×13	1	φ13	1								1.00				0.40				1.00			
3	道地博明 道地正行	HPPE	φ75	(VP) 不明	(φ20) 不明	PP	φ20	7.40	φ75×20	1	φ20	1									φ20	1	φ20	1	φ20	1								7.00				0.40							
4	塚尾雅樹	HPPE	φ75	不明	不明	PP	φ20	2.40	φ75×20	1	φ20	1									φ20	1	φ20×13	1	φ13	1								1.00				0.40				1.00			
5	天間チヨ	HPPE	φ75	VP	φ13	PP	φ20	2.40	φ75×20	1	φ20	1									φ20	1	φ20×13	1	φ13	1								1.00				0.40		1.00					
6	太田一之	HPPE	φ75	VP	φ13	PP	φ20	2.40	φ75×20	1	φ20	1									φ20	1	φ20×13	1	φ13	1								1.00				0.40			1.00				
7	坂本嘉則	HPPE	φ75	VP	φ20	PP	φ20	7.10	φ75×20	1	φ20	1									φ20	1	φ20	1	φ20	1								5.70				0.40				1.00			
8	道合管	HPPE	φ75	VP	φ50	PP	φ50	7.40					φ75×50	1	φ50	1	φ50	1	φ50	2	φ50	1	φ50	1	φ50	1								7.00				0.40					1.00		
9	道合管	HPPE	φ75	VP	φ30	PP	φ30	5.40	φ75×30	1	φ30	1								φ30	1	φ30	1	φ30	1									4.00				0.40							
10	成田秀秋	PP	φ50	VP	φ20	PP	φ20	5.60	φ50×20	1	φ20	1									φ20	1	φ20	1	φ20	1								4.20				0.40				1.00			
11	米内山育美	PP	φ50	(VP) 不明	(φ13) 不明	PP	φ20	5.60	φ50×20	1	φ20	1									φ20	1	φ20×13	1	φ13	1								4.20				0.40				1.00			
12	小野徳男	PP	φ50	VP	φ13	PP	φ20	5.00	φ50×20	1	φ20	1									φ20	1	φ20×13	1	φ13	1								5.00											
13	新藤清志	PP	φ50	PP	φ20	PP	φ20	5.70	φ50×20	1	φ20	1									φ20	1	φ20	1	φ20	1								4.30				0.40				1.00			
14	田嶋勇	PP	φ50	VP	φ13	PP	φ20	2.40	φ50×20	1	φ20	1									φ20	1	φ20×13	1	φ13	1								1.00				0.40				1.00			
15	濱村次男	PP	φ50	PP	φ20	PP	φ20	5.70	φ50×20	1	φ20	1														φ20	1			φ20	1				4.30				0.40				1.00		
16	濱村亮也	PP	φ50	PP	φ20	PP	φ20	5.70	φ50×20	1	φ20	1														φ20	1			φ20	1				4.30				0.40				1.00		
17	岡田文子	PP	φ50	VP	φ13	PP	φ20	1.00	φ50×20	1	φ20	1									φ20	1	φ20×13	1	φ13	1								1.00											
18	沢尻次男	PP	φ50	PP	φ13	PP	φ20	2.40	φ50×20	1	φ20	1														φ20	1			φ20	1				1.00				0.40				1.00		
19	中村みき	PP	φ50	VP	φ13	PP	φ20	2.40	φ50×20	1	φ20	1									φ20	1	φ20×13	1	φ13	1								1.00				0.40				1.00			
計						PP	φ50	7.40	φ75×30	1	φ30	1	φ75×50	1	φ50	1	φ50	1	φ50	2	φ50	1	φ50	1	φ50	1	φ20	3			φ20	3			25.70	34.30			6.80		2.00	2.00	10.00		
						PP	φ30	5.40	φ75×20	7	φ20	17								φ30	1	φ30	2	φ30	1	φ30	1																		
						PP	φ20	68.00	φ50×20	10											φ20	14	φ20	5	φ20	5																			
	</		

③-1 N00 ~ N02+19.0
③-2 N00 ~ N02+45.6


事業名	町道東栄団地1号線配水管布設替工事	図面番号	3/5
給水管布設平面図		縮尺	1:500
事業主	七戸町水道事業	設計	株式会社日本水道設計社 令和 年 月 日開

掘削復旧標準断面図 S=1:20


町道舗装道（その他）

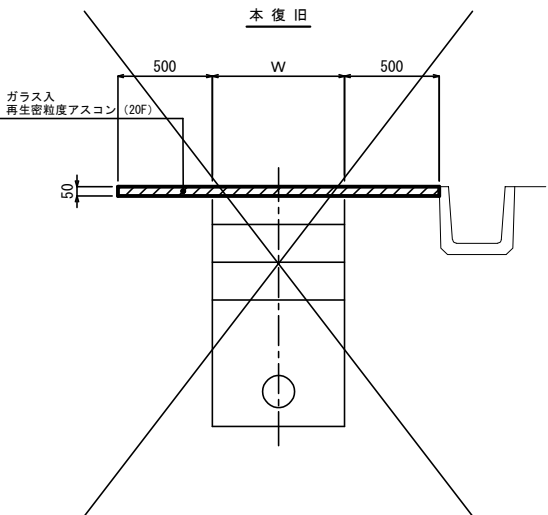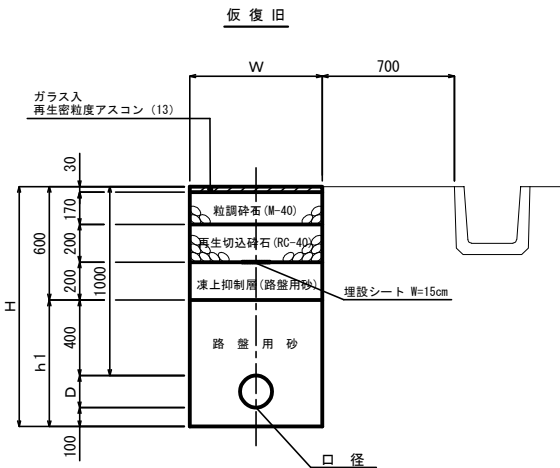


町道舗装道（その他）
道路改良部

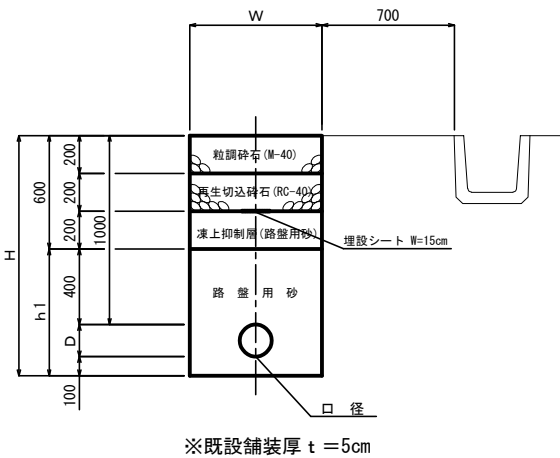


歩道舗装道

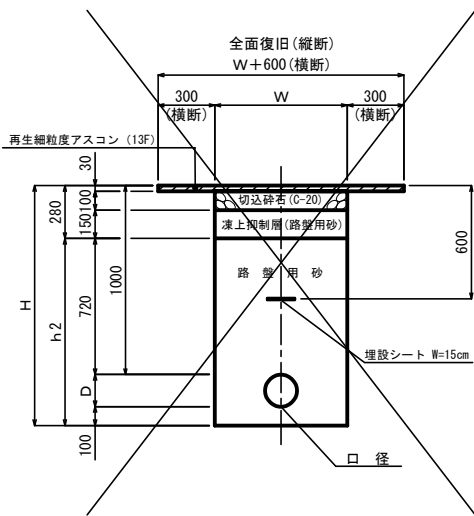


歩道舗装道（乗入部）

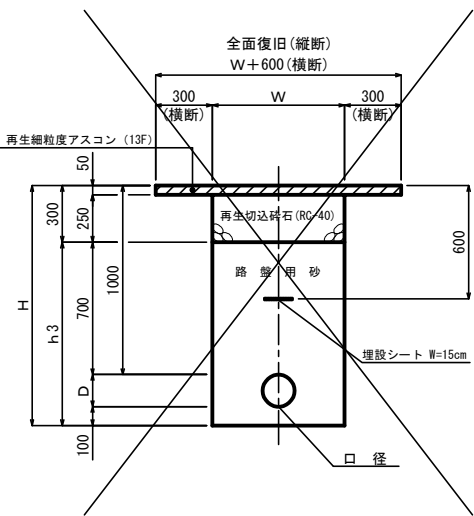


路 肩

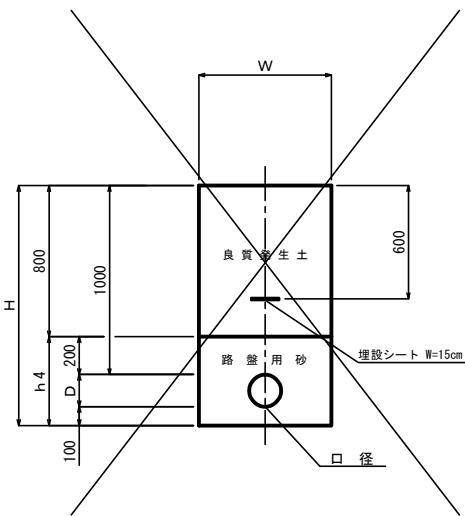

町道舗装道（その他）
（既設弁篋撤去）

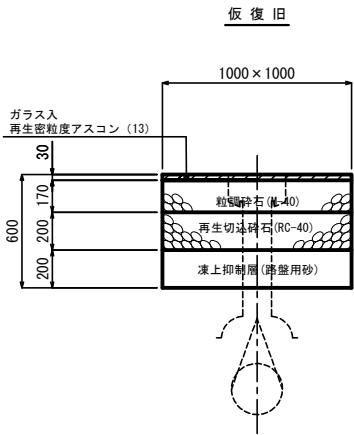


町道舗装道（その他）
（既設弁篋撤去）

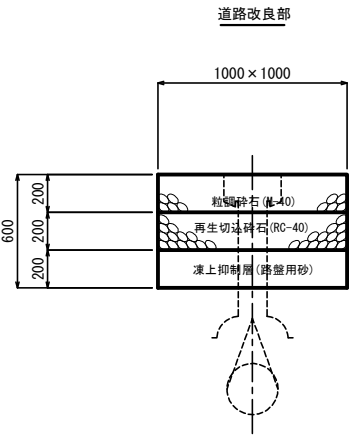


口径	管 種	H	h1	h2	h3	h4	W	D
φ 75	HPPE	1190	590	910	890	390	600	90
φ 50	PP	1160	560	880	860	360	600	60
給水管	PP	1000	400	720	700	200	600	—

給 水 管


宅地As

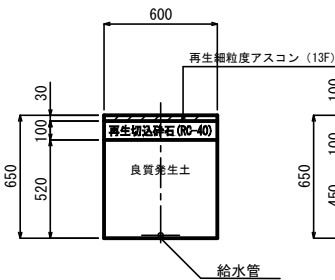

宅地Co

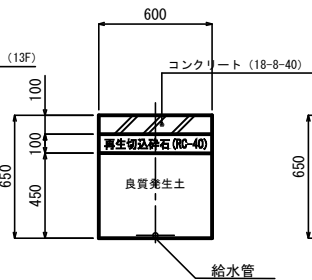

宅 地

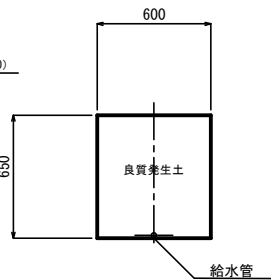

宅地砂利

