


# 観光交流センター 1 階

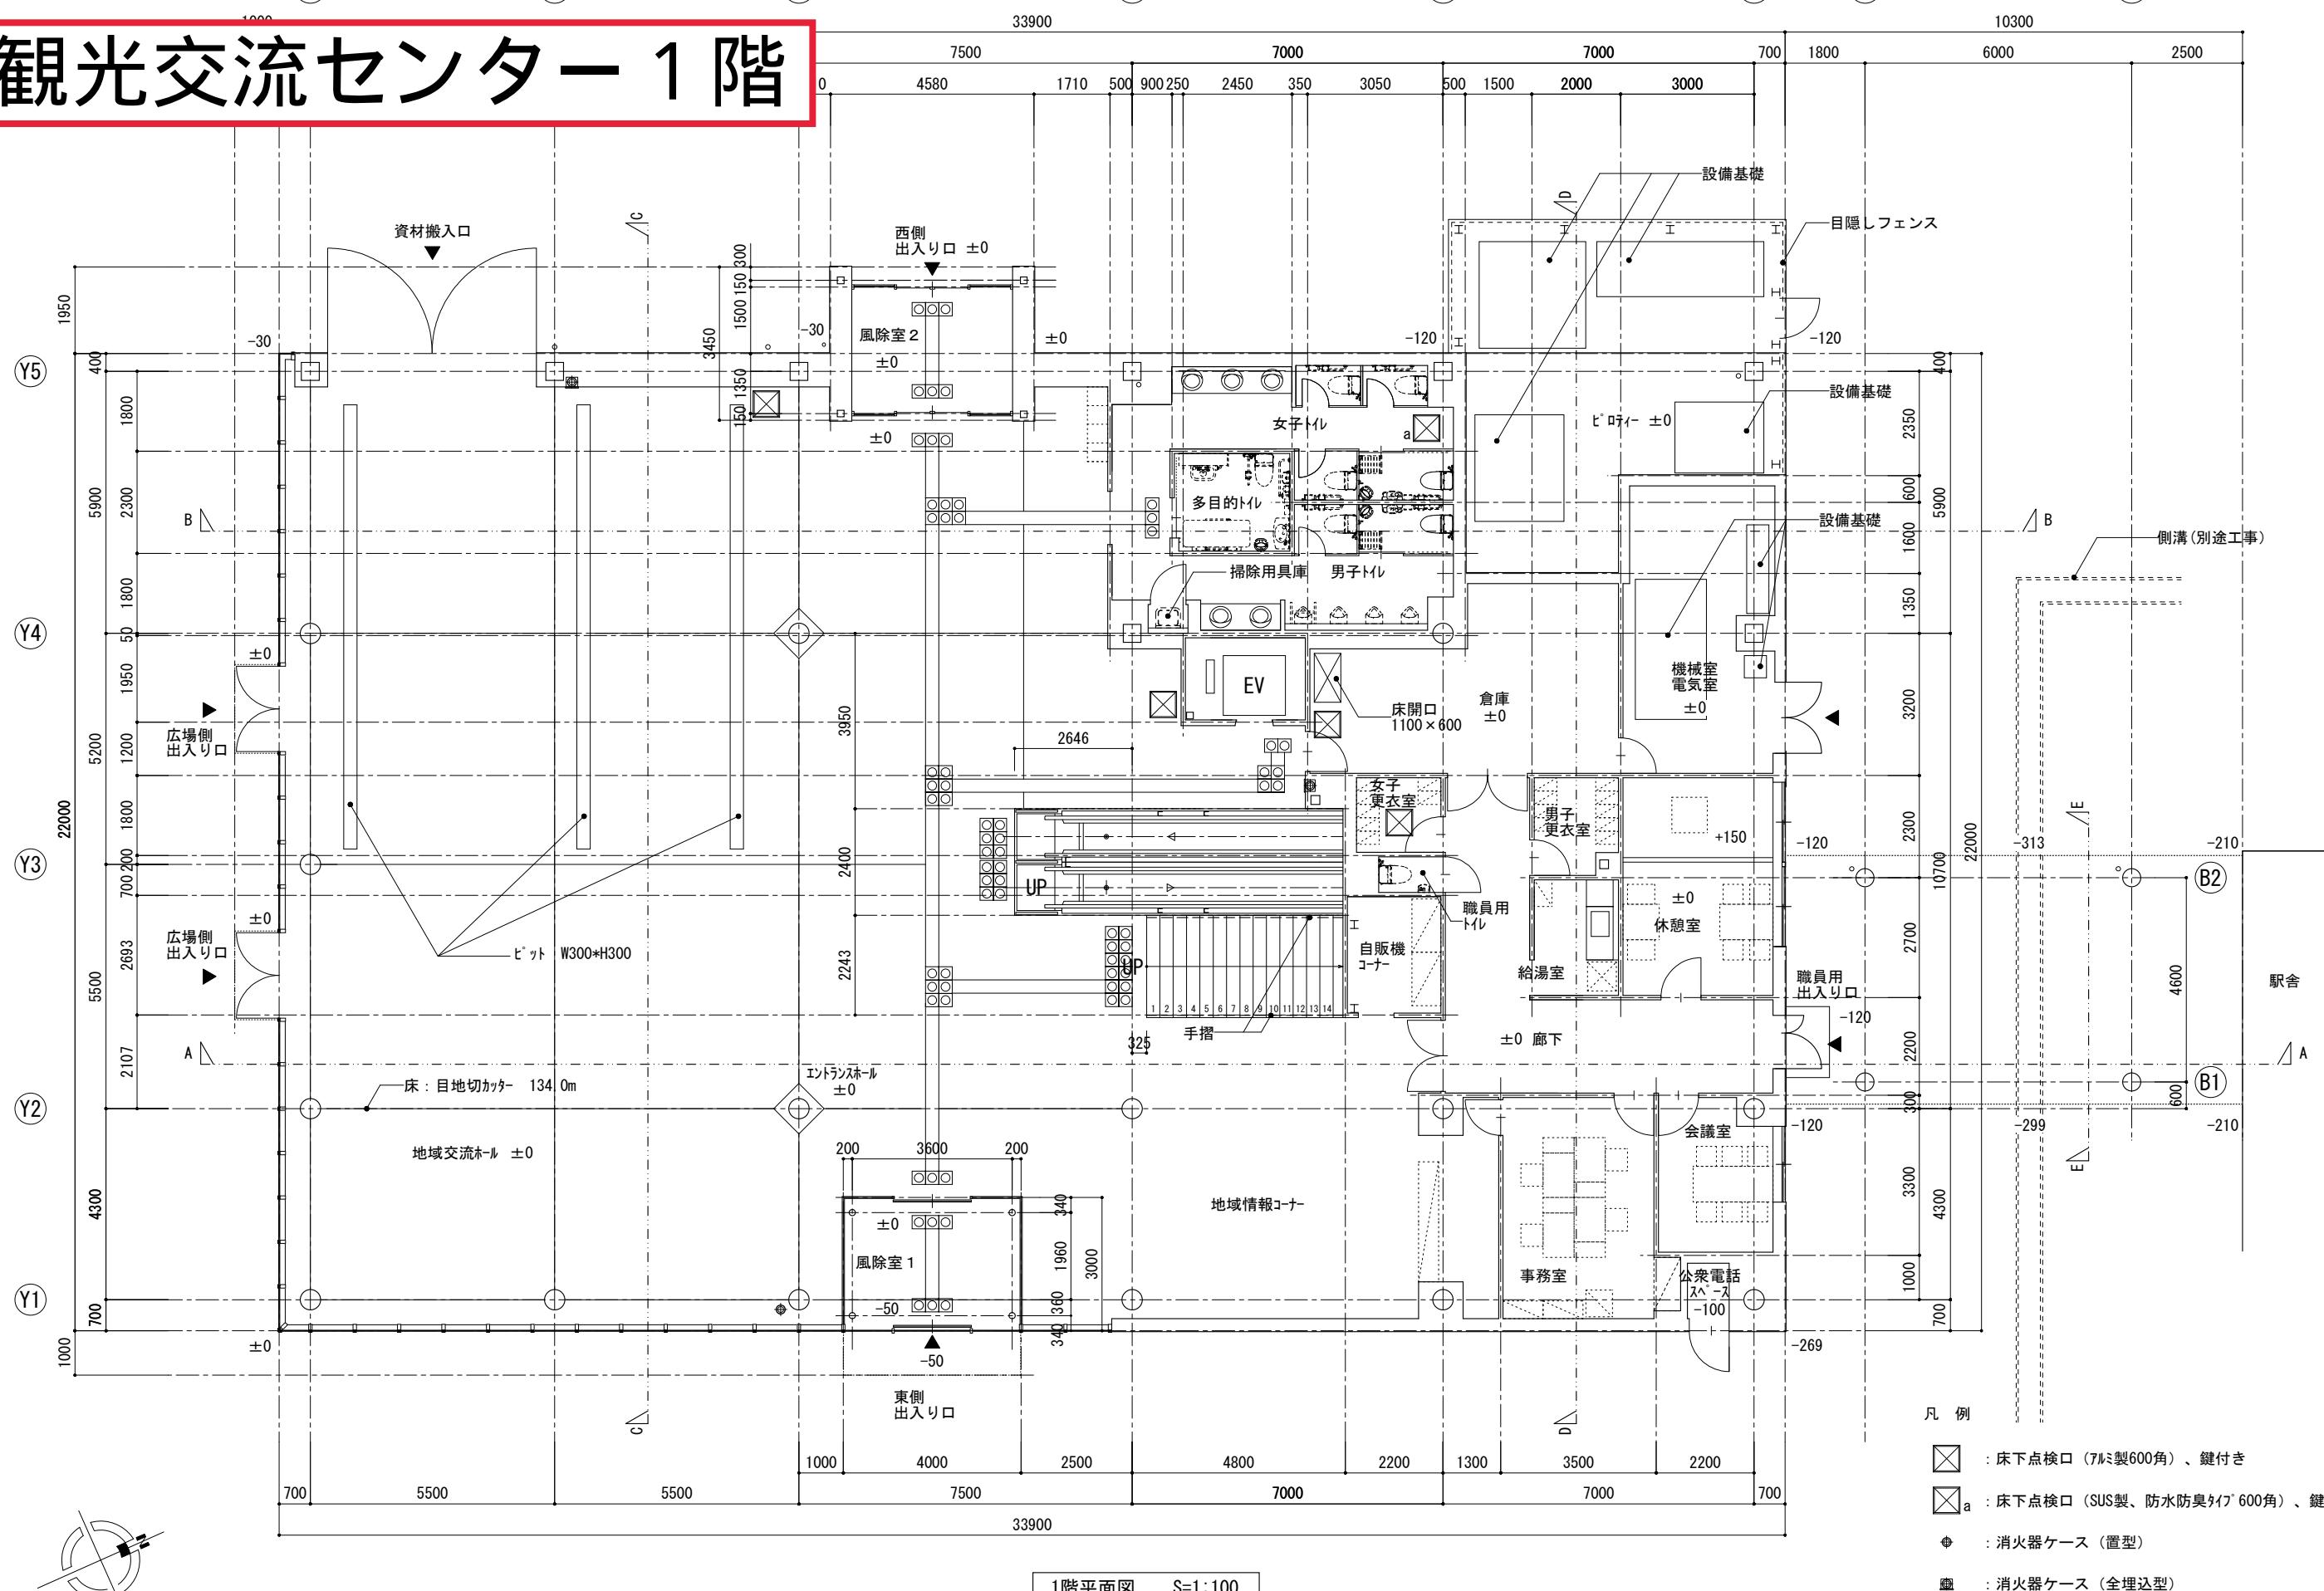

# 観光交流センター 2階

