七 戸 町 道 路 台 帳 図

令和6年度繰　　舗装補修　工事	
工事番号	第　10　号
路線名	笊田・天神林線
履行場所	七戸町字　舘野内
平面・断面図	縮尺　　FREE
図面番号	1　　葉中　1
七　戸　町	
青　森　県	

工事施工延長　L=265m　W=2.6m
・準備工　1式
・構造物撤去工
　舗装版破砕　A=660㎡
・路盤工
　不陸整正（C－20、t＝2㎝）　A＝660㎡
・舗装工
　歩道舗装工　A＝660㎡
・仮設工
　交通誘導員　1式

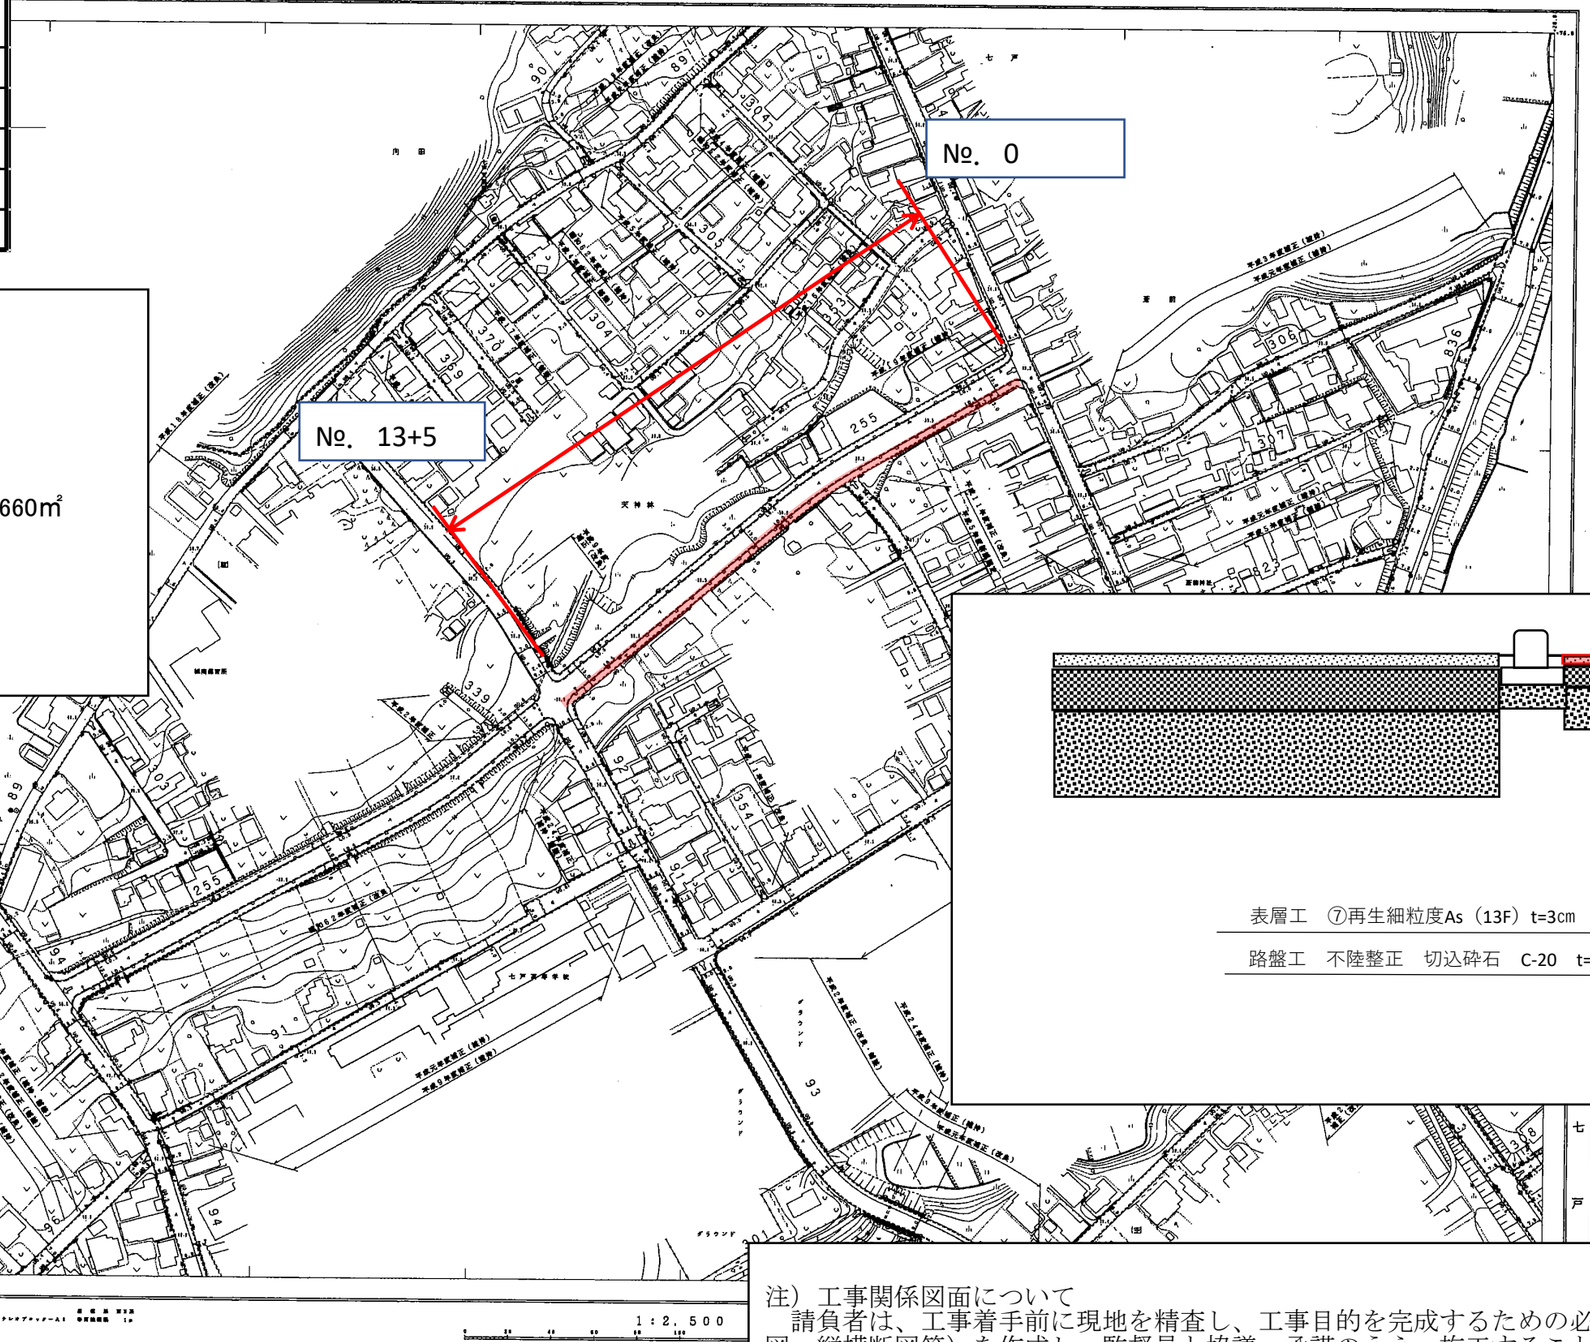

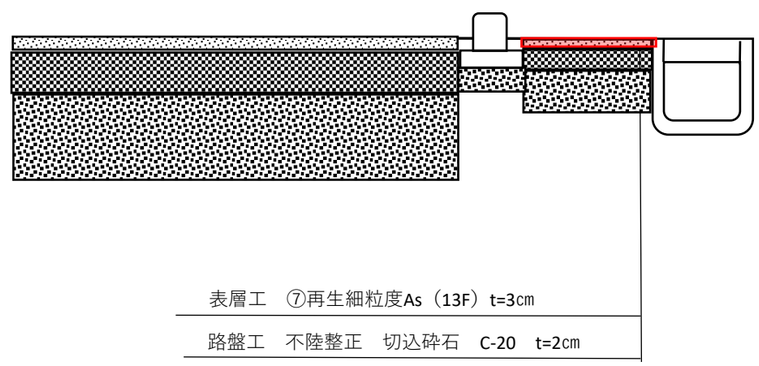

表層工　⑦再生細粒度As（13F）t=3㎝

路盤工　不陸整正　切込砕石　C-20　t=2㎝

注）工事関係図面について
　請負者は、工事着手前に現地を精査し、工事目的を完成するための必要な関係図面（平面図・縦横断図等）を作成し、監督員と協議・承諾のうえ、施工すること。