


令和6年度 舗装補修 工事	
工事番号	第 23 号
路線名	横町・後小路線
履行場所	七戸町字 七戸 地内
平面・断面図	縮尺 FREE
図面番号	1 葉中 1
七 戸 町	
青 森 県	

路 台 帳 図

13-25

七 戸 町 道

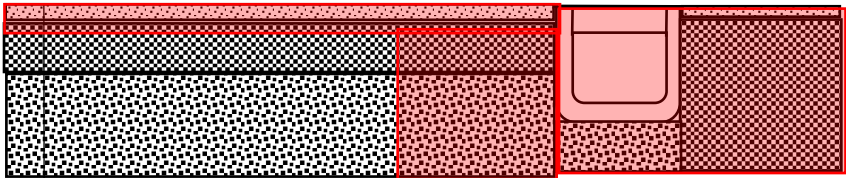

表層工 ⑤再生密粒度As (20F) t=5cm

路盤工 不陸整正 切込碎石 C-20 t=2cm

(側溝撤去再設置部分)

上層路盤工 粒調碎石 M-40 t=15cm (車道)

下層路盤工 再生碎石 RC-40 t= 5cm (車道)

路盤工 再生碎石 RC-40 t=20cm (駐車場)

