


## § 7 設 計 図 面




令和 年度		工事
工事番号	第	号
路線名	町道銀南木・深山国有林線	
施工箇所	上北郡七戸町字銀南木地内	
横断面図	縮尺	1:100
図面番号	3 葉中	2
七戸町		
青森県		


凡 例		
境界	境界	見通した
---	---	---

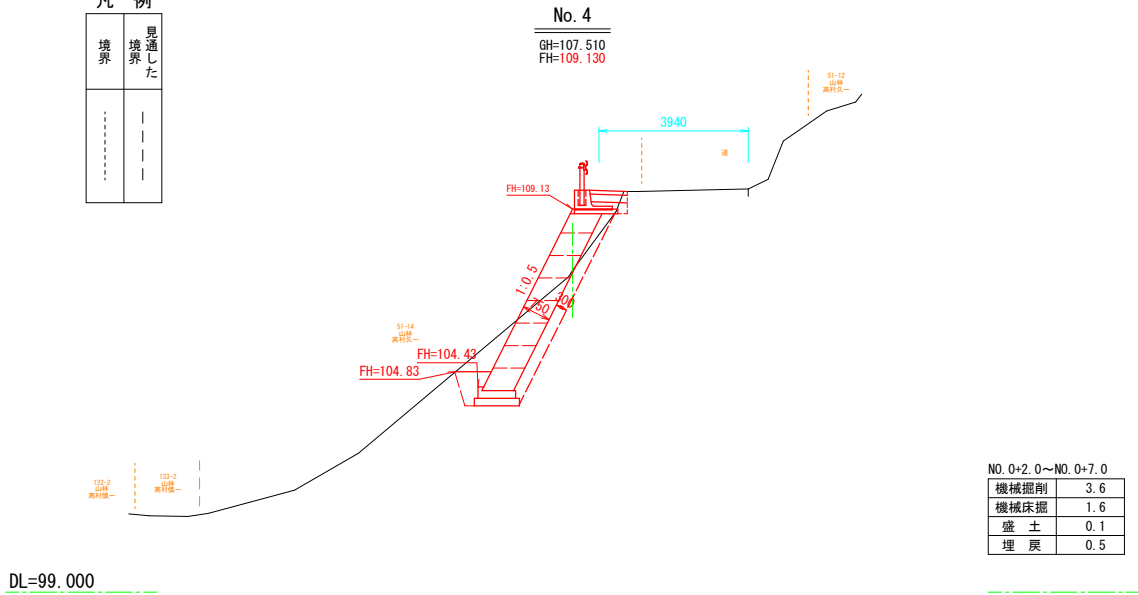

凡 例		
境界	境界	見通した
---	---	---

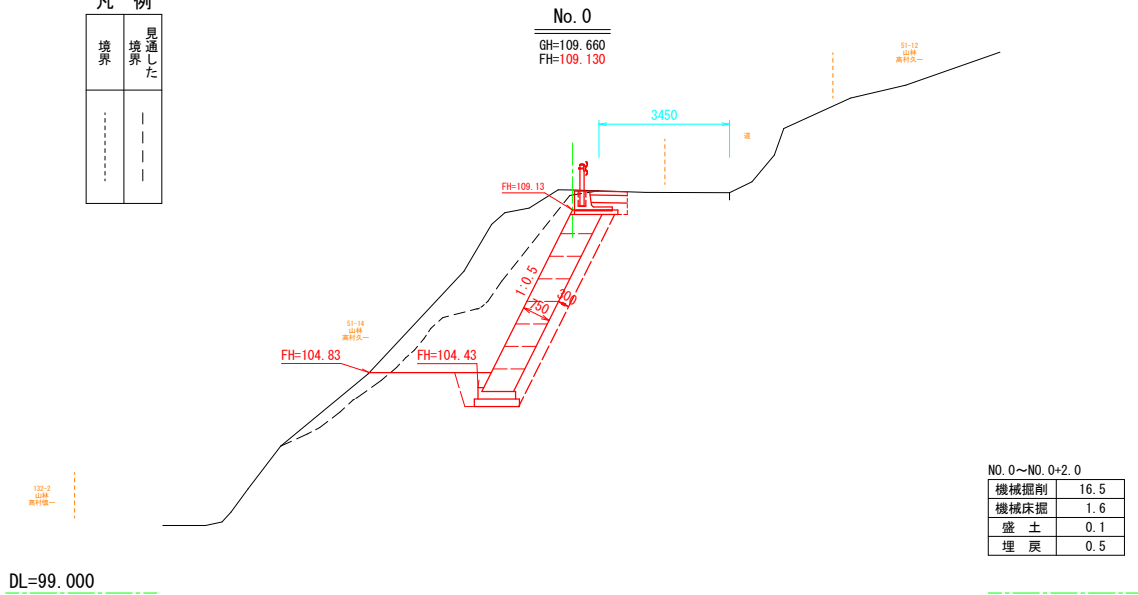

凡 例		
境界	境界	見通した
---	---	---

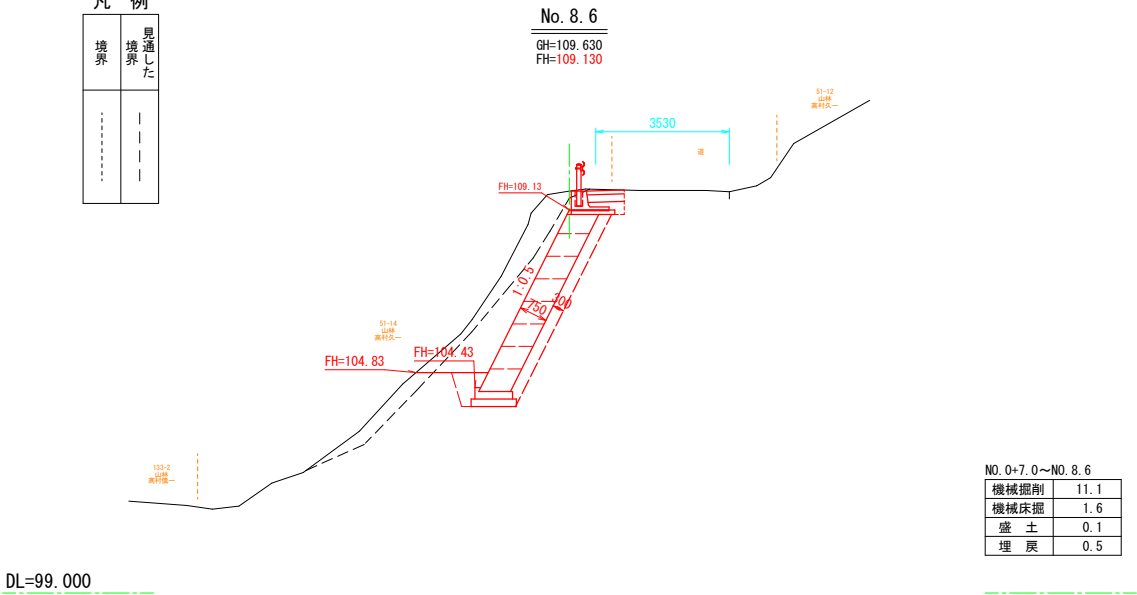


令和	年度	工事
工事番号	第	号
路線名	町道銀南木・深山国有林線	
施工所	上北郡七戸町字銀南木地内	
擁壁工詳細図	縮尺	各図記入
図面番号	3	葉中 3
七戸町		
青森県		

擁壁工詳細図


標準断面図

S=1:50

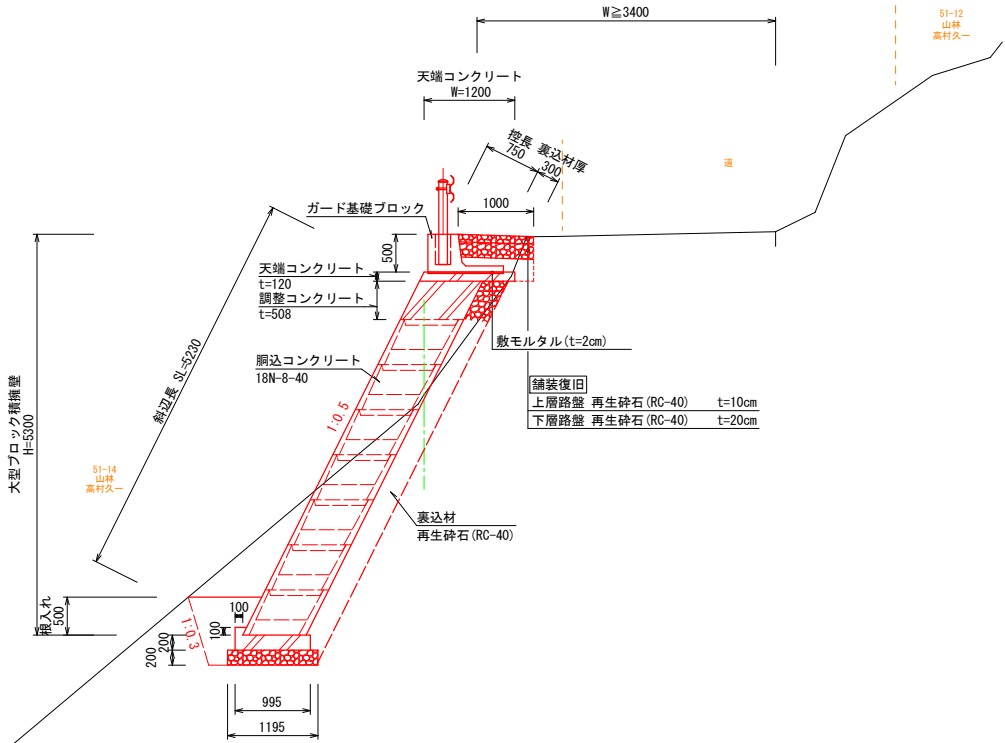


求積図

S=1:50

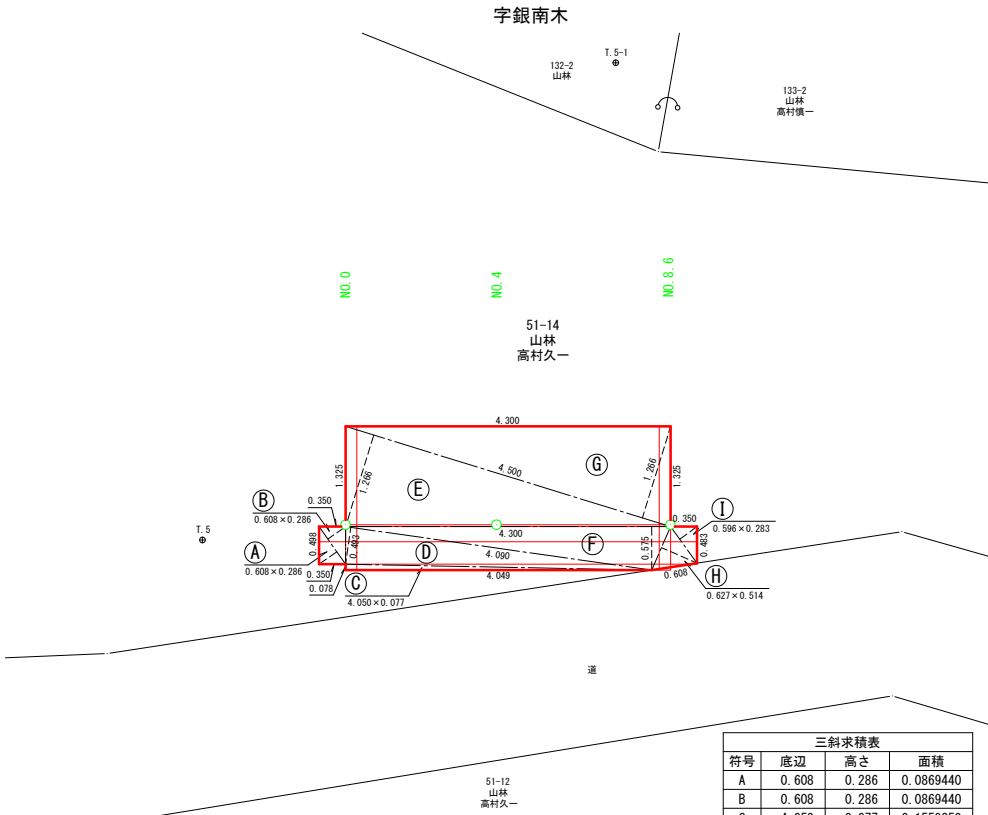


小口止工

S=1:50

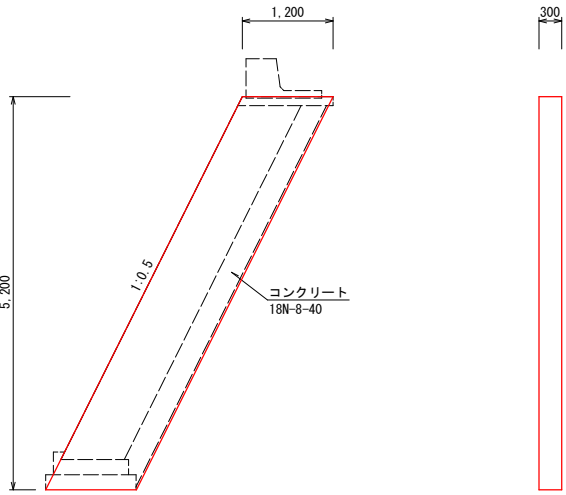


ガード基礎ブロック

S=1:25

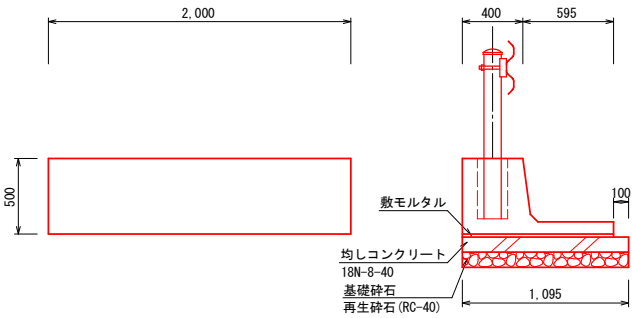

大型積ブロック  
(控長750型)

S=1:25

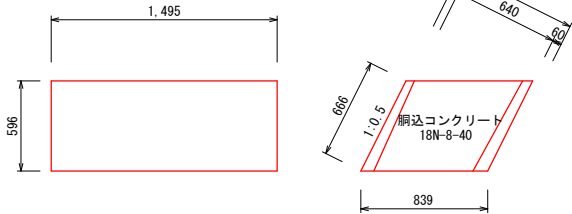

大型積ブロック  
基礎工

S=1:25

