


屋根伏図

= 1:100

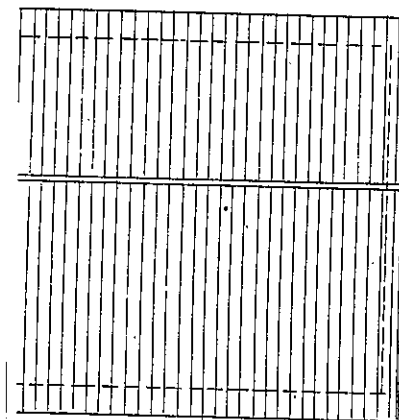

450


訂正	月	日	

和嶺方建築設計事務所


事務所所在地
〒100-0001 東京都千代田区千代田2-2-1

設計年月日	設計	検図	承認印	工事名称	図面番号
				町地区集会所建設工事	
公 倉	製 図	担 当	承認年月日	図面名称	縮 尺
			91.7.	屋根伏図	5 = 1:100


A-6

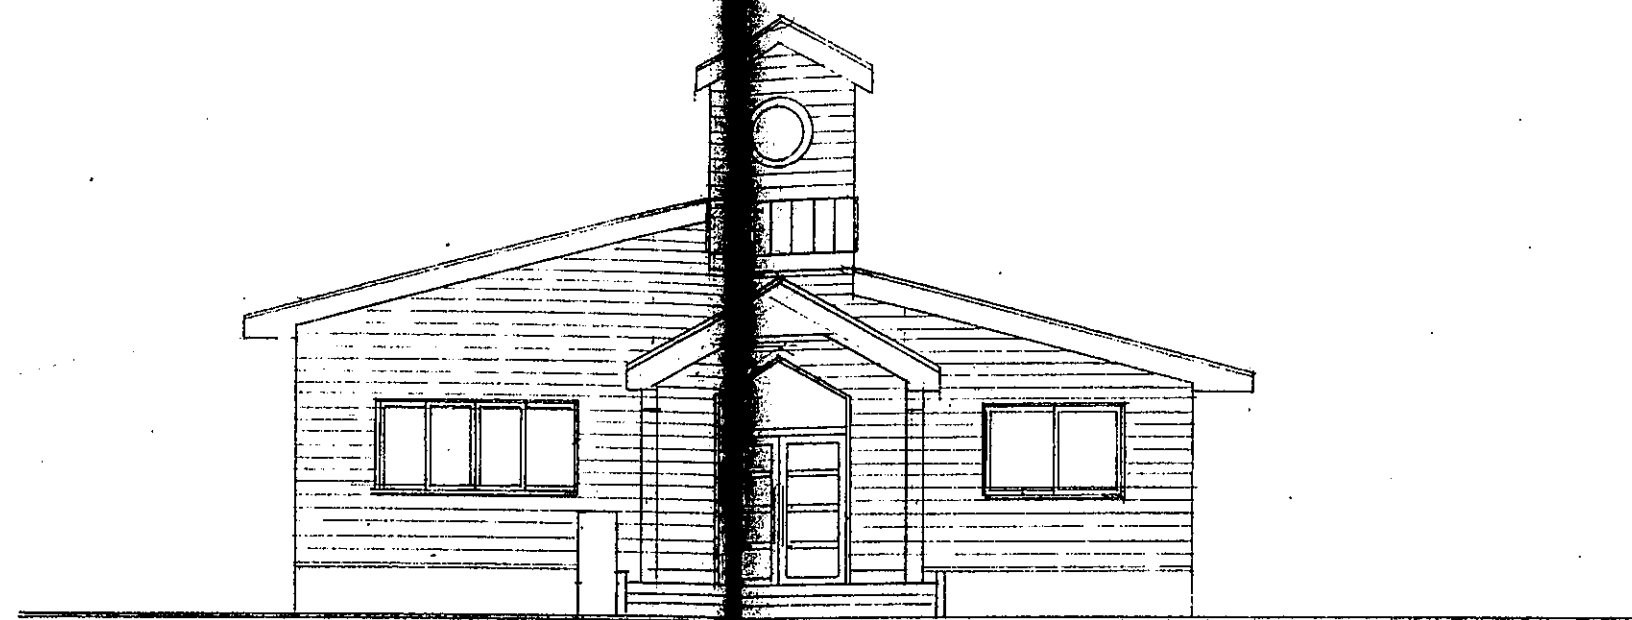


東立面圖 S=1:100

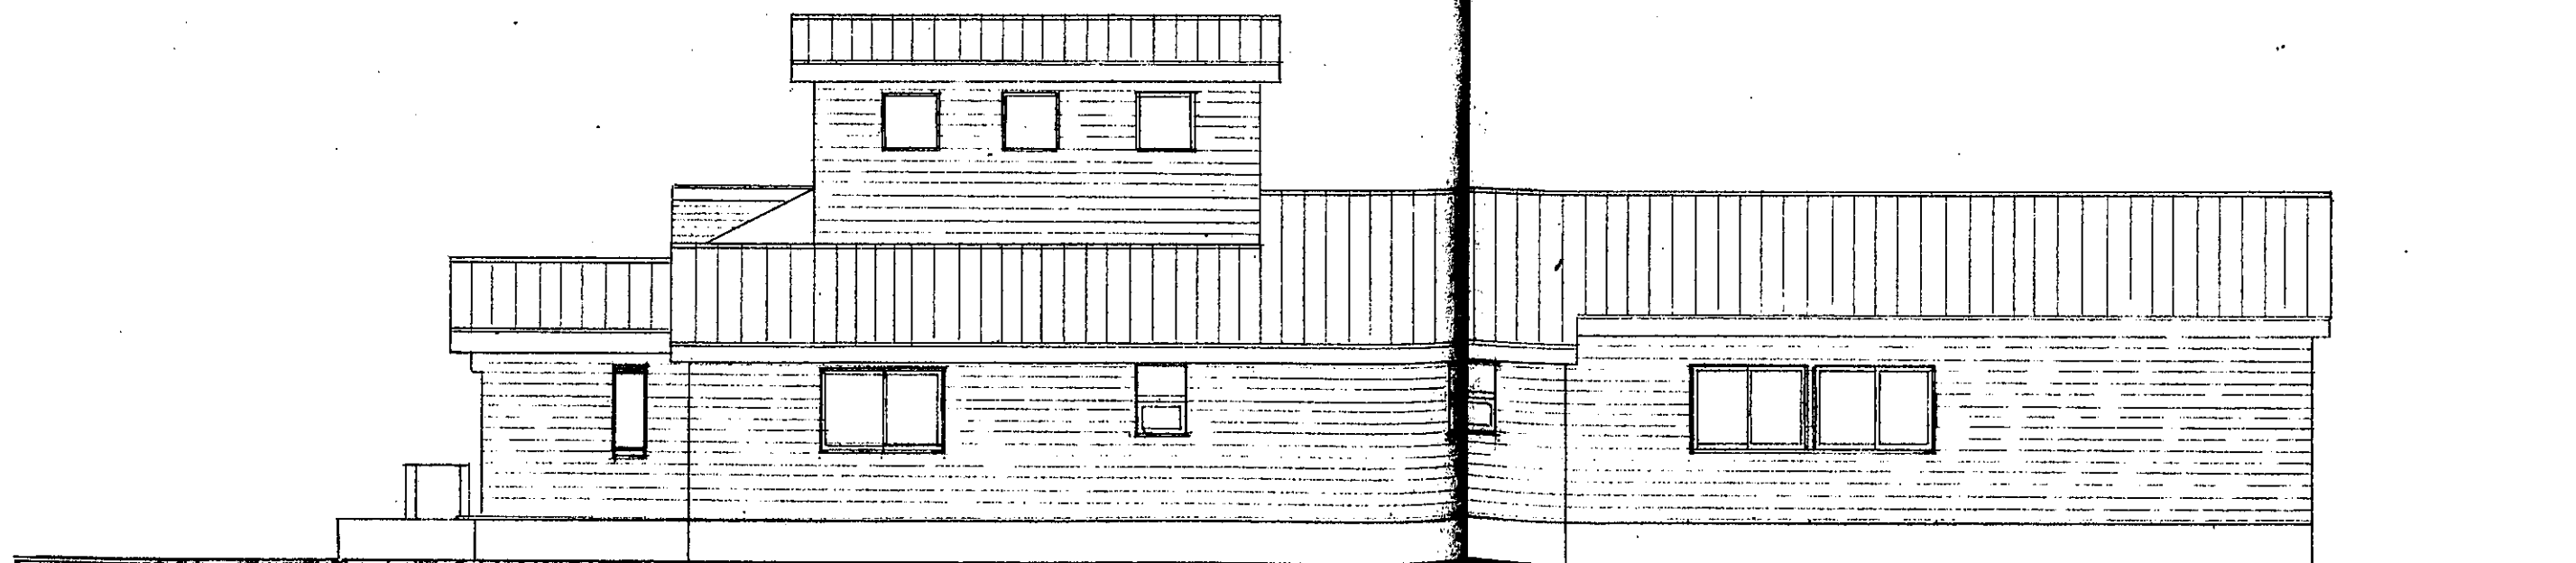

北立面圖 S=1:100

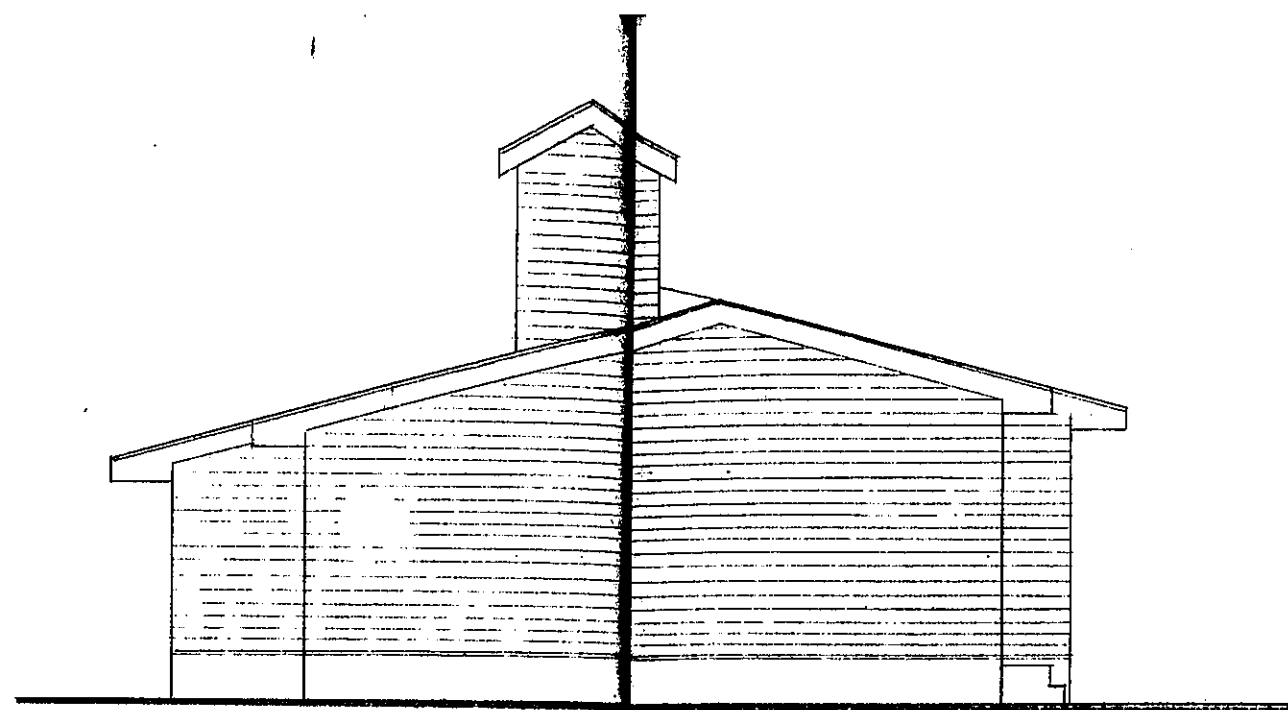

西 立 面 图

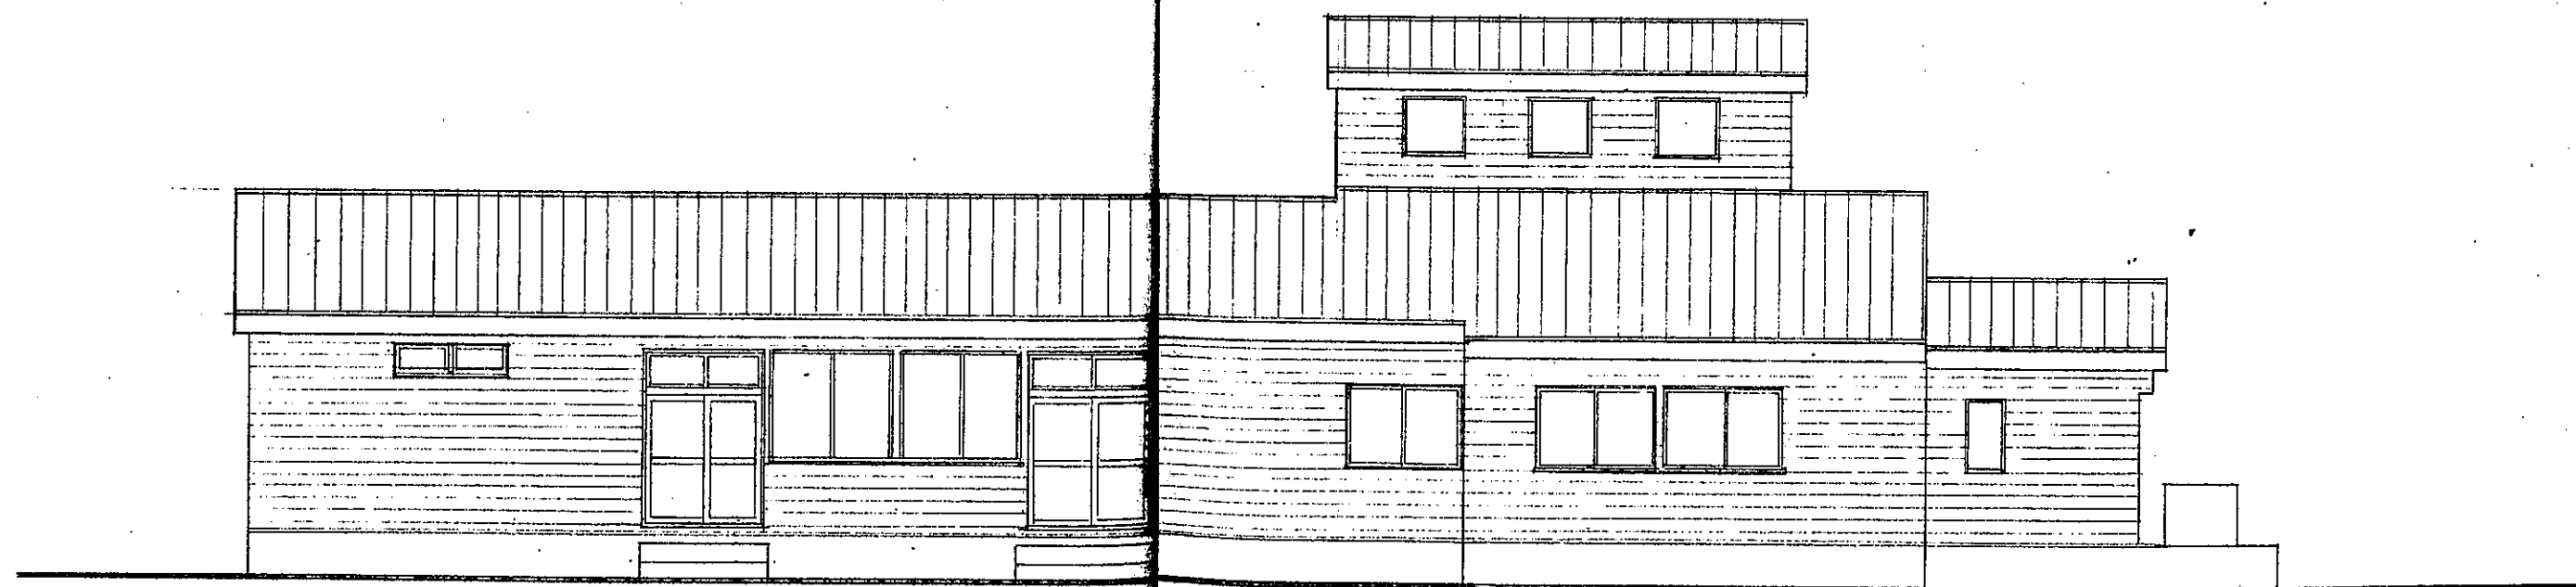

南 立 面 图