



令和 5 年度 舗装道維持修繕 工事

工事番号 起 第 6454 号

河川線名 乙供停車場中野線

施箇所 上北郡七戸町字森ノ下 地内

位置図 縮尺 S=1:25,000


図面番号 3 葉中 1

上北地域県民局 地域整備部

青 森 県

位置図 (S=1 : 25, 000)

施工延長 L=390.0m

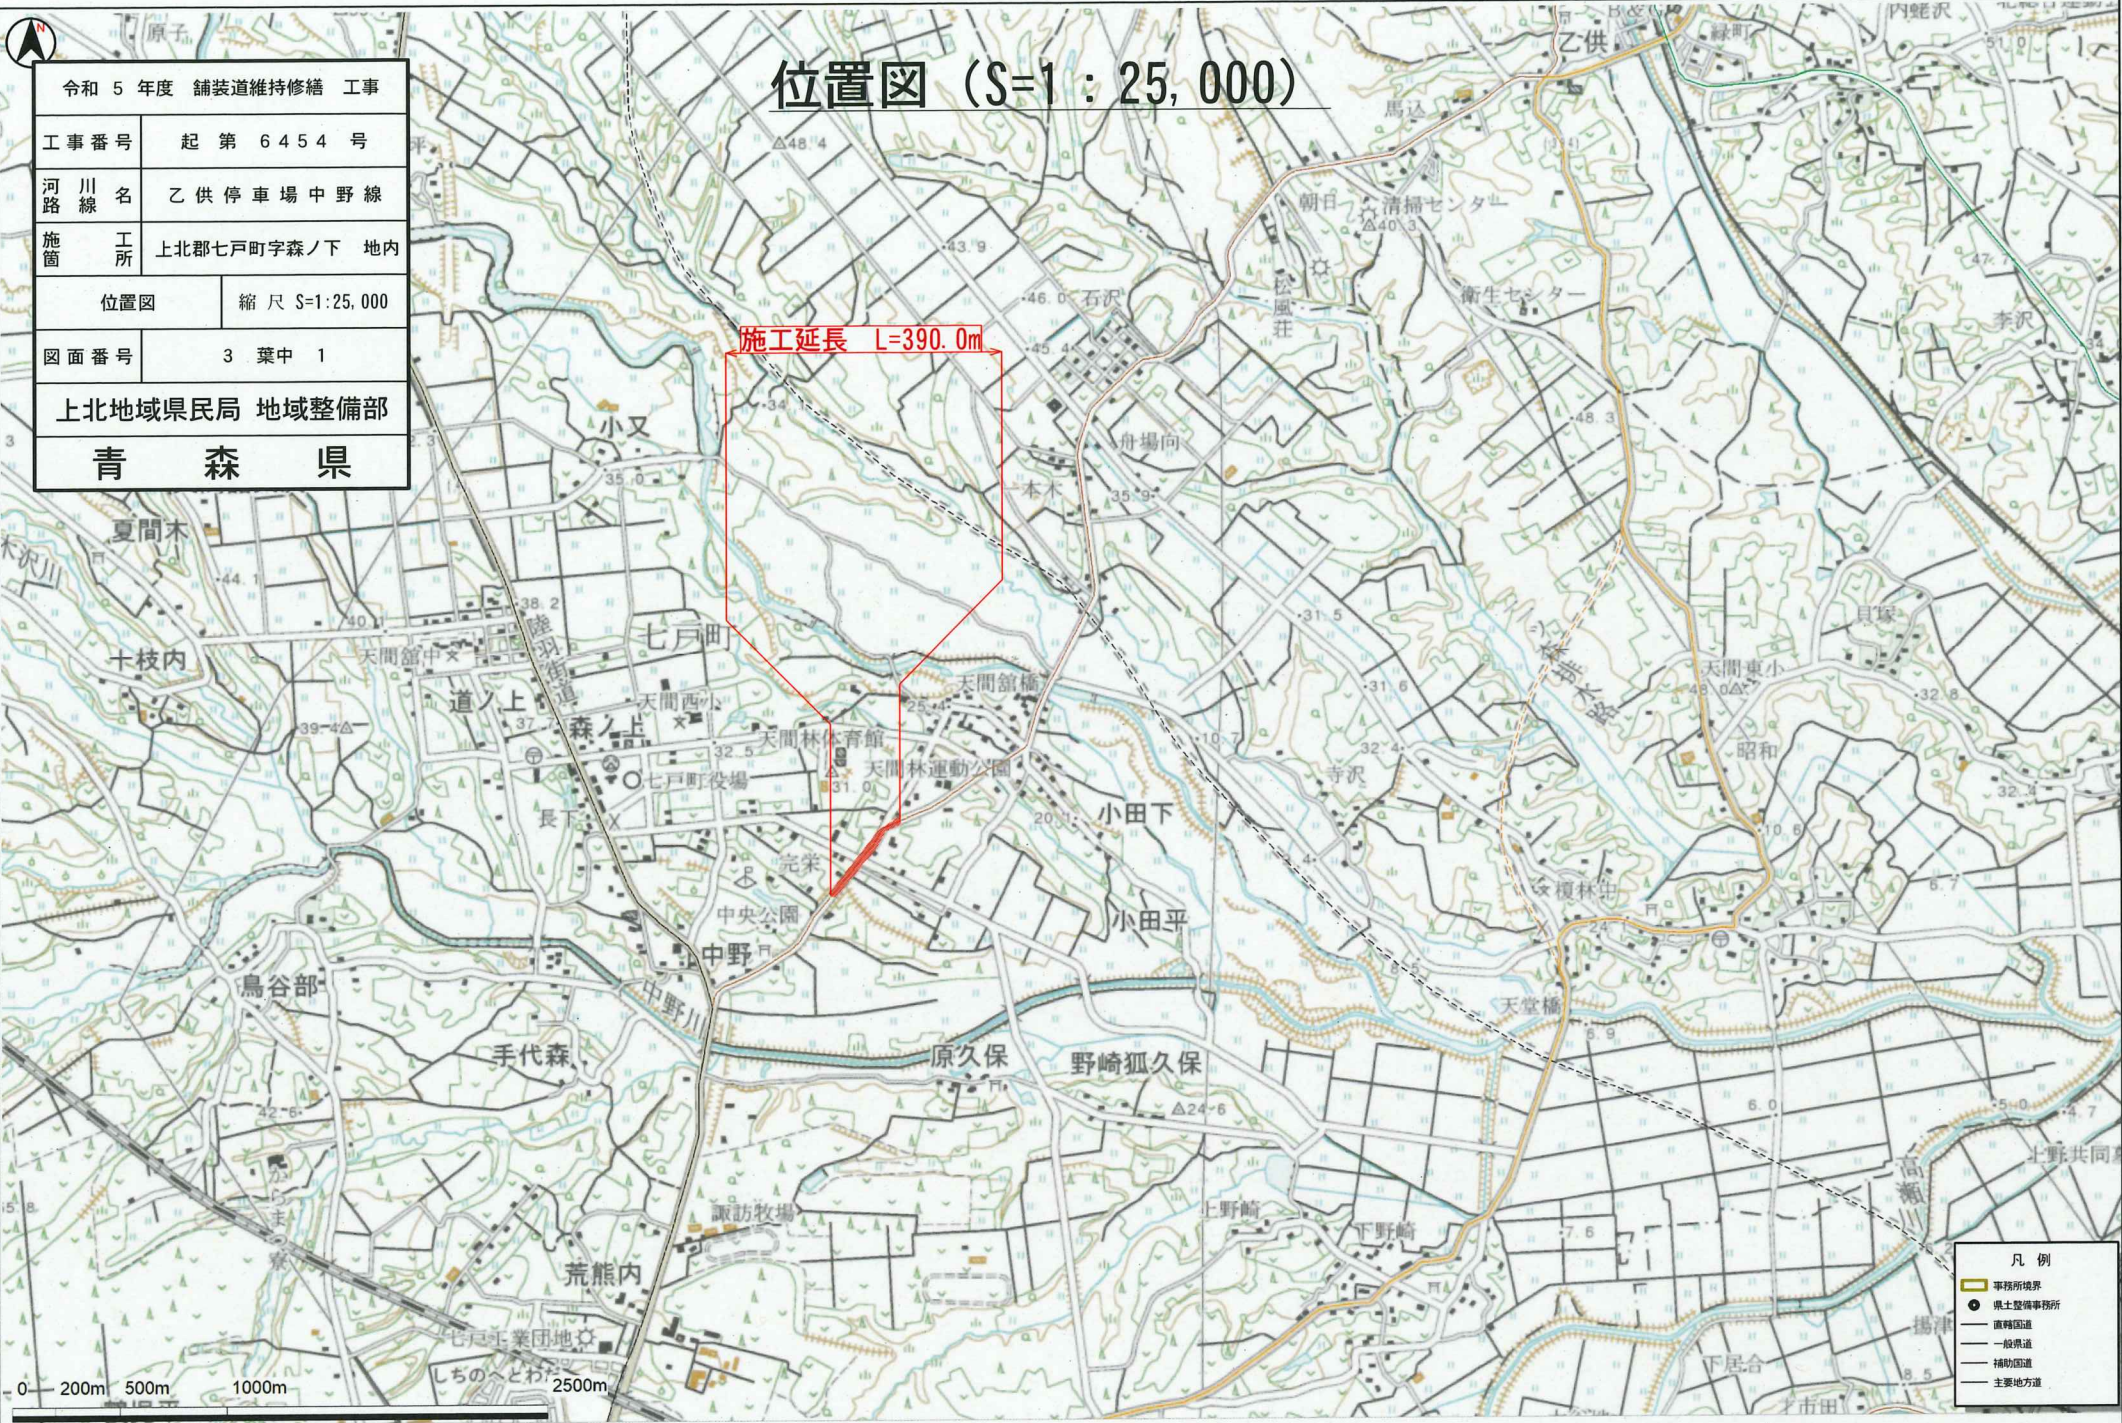

- 凡 例
- 事務所境界
 - 県土整備事務所
 - 直轄国道
 - 一般県道
 - 補助国道
 - 主要地方道

この成果品は、青森県が作成した測量成果を、青森県知事の承認を得て複製したものである。(承認番号平成21年1月23日付け青林第962号) この地図は、国土地理院長の承認を得て、同院発行の数値地図25000、50000、200000(地図画像)を複製したものである。(承認番号 平総機、第号