



屋根伏図 S-1:100



				縮尺 1:100	

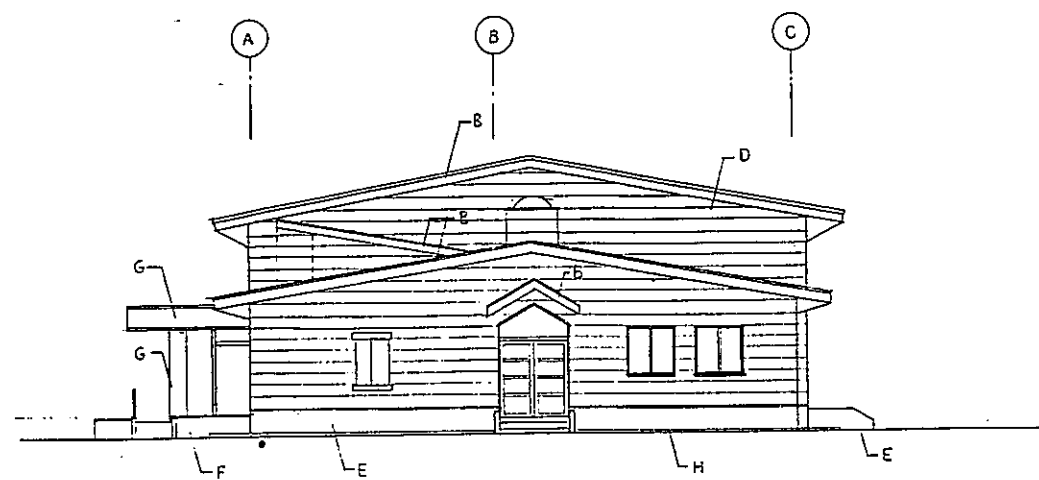


北立面図 S=1:100

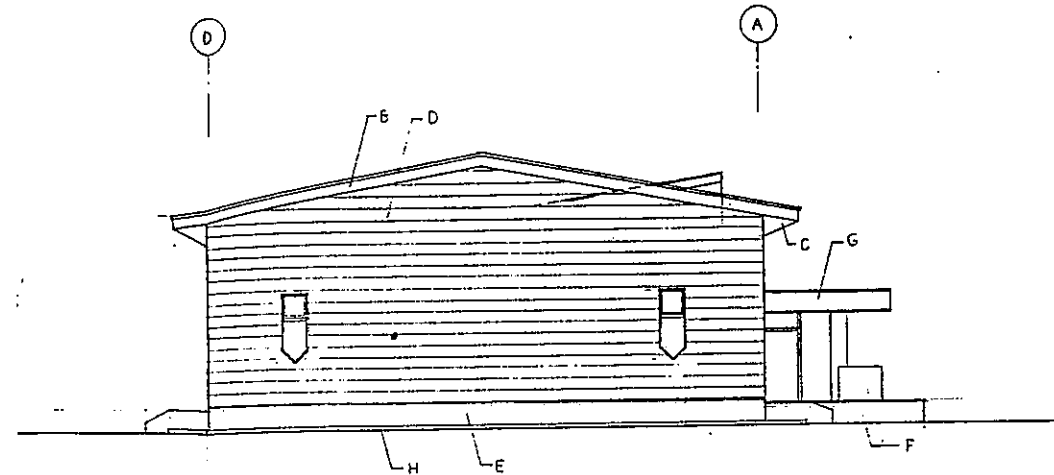

南立面図 S=1:100

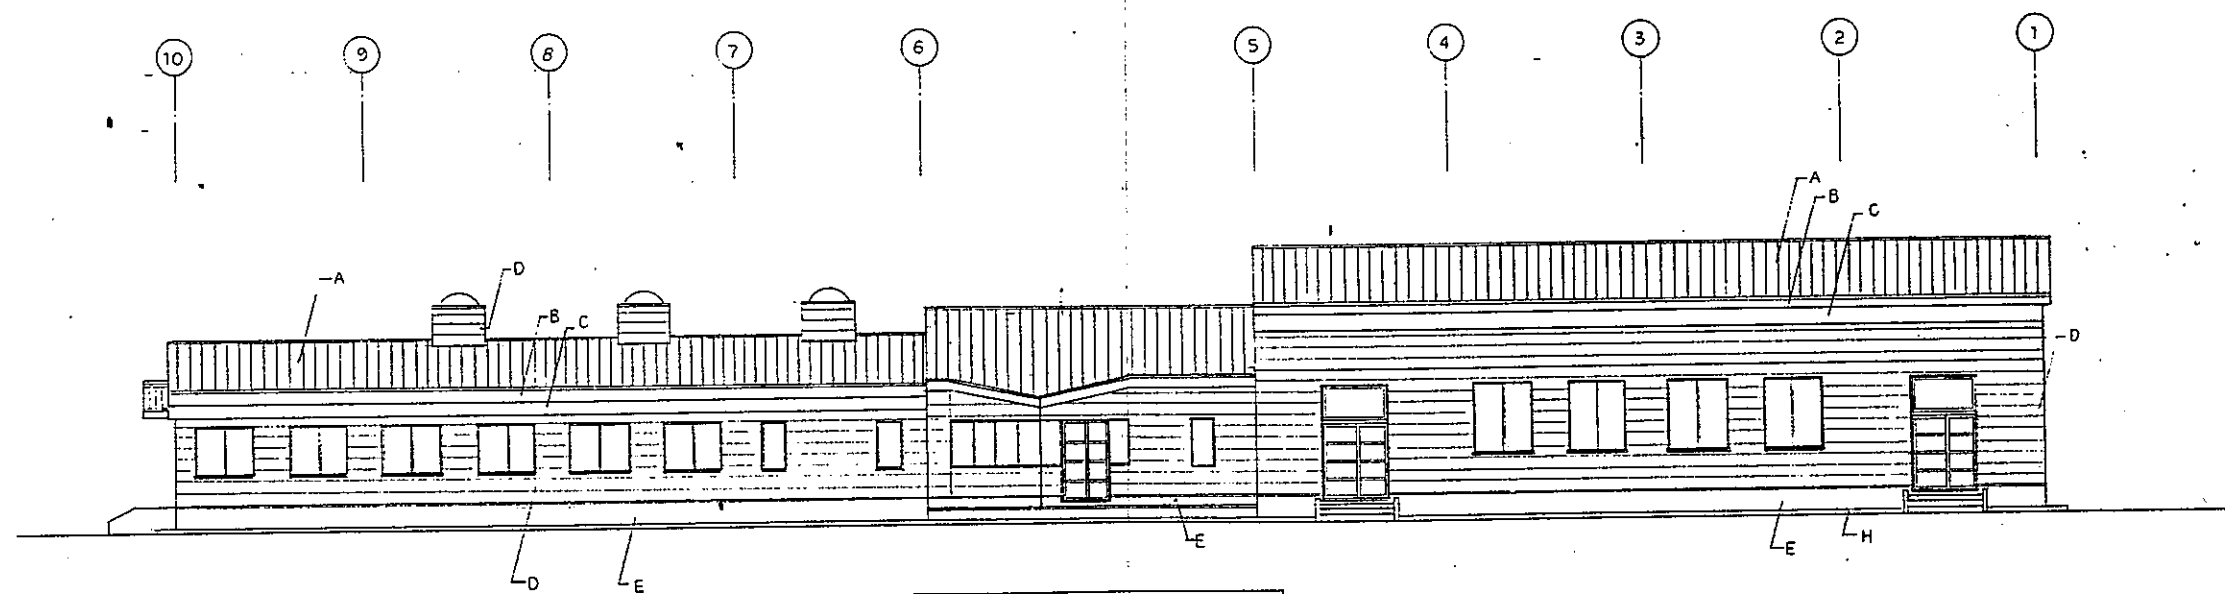

西立面図 S=1:100

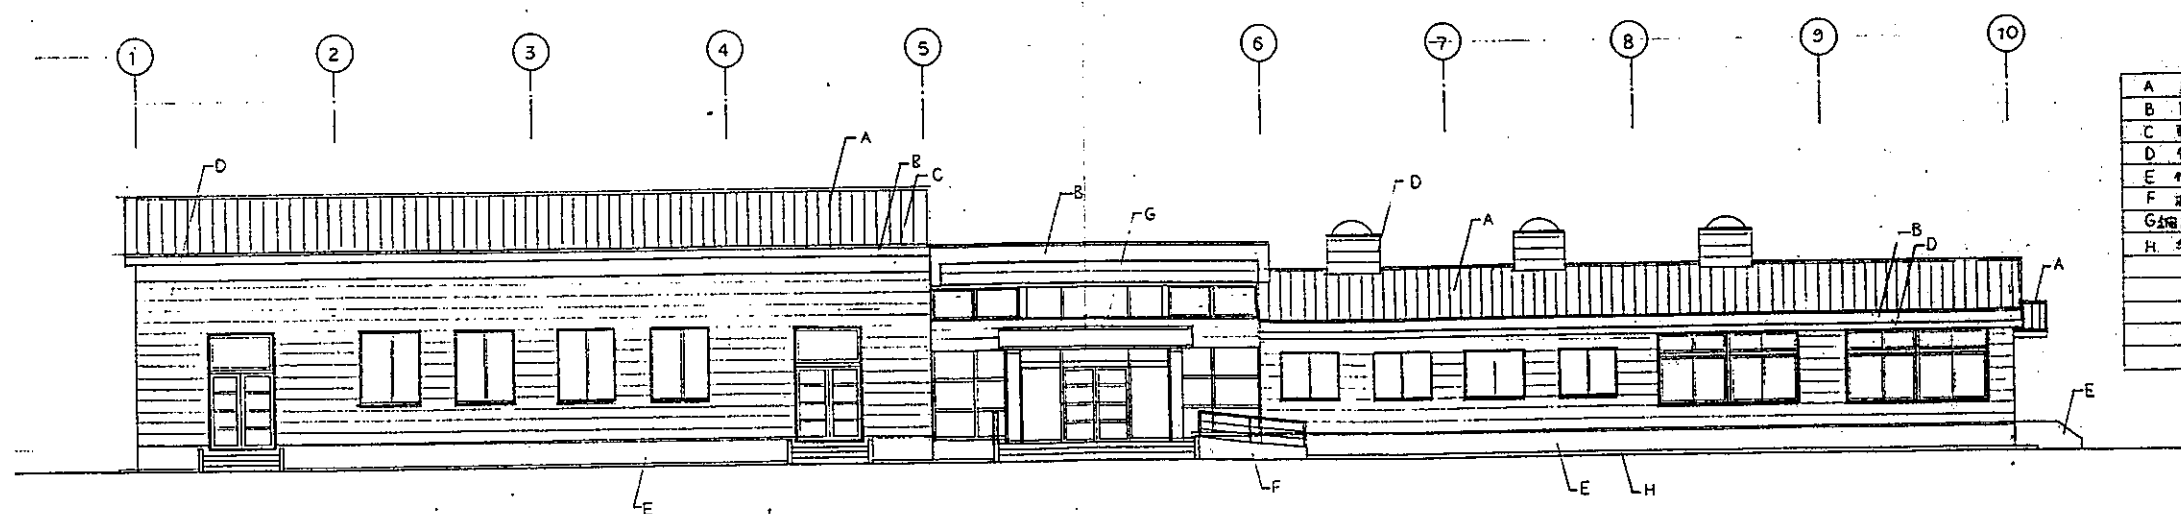

東立面図 S=1:100

凡 例


設計年月日 2.10.3		設計	検図	承認	工事名称	設計番号
2.10.3		製図	組出	承認年月日	天間村農村環境改善センター新築工事	—
縮尺 1:100		図面名称 東西南北立面図		図面番号 A-7		

仙台市青葉区北町9番14号 正栄ビル407号
 有限会社 地方建築設計事務所
 代表取締役 田中 公信
 〒980 TEL. 022-253-0829