

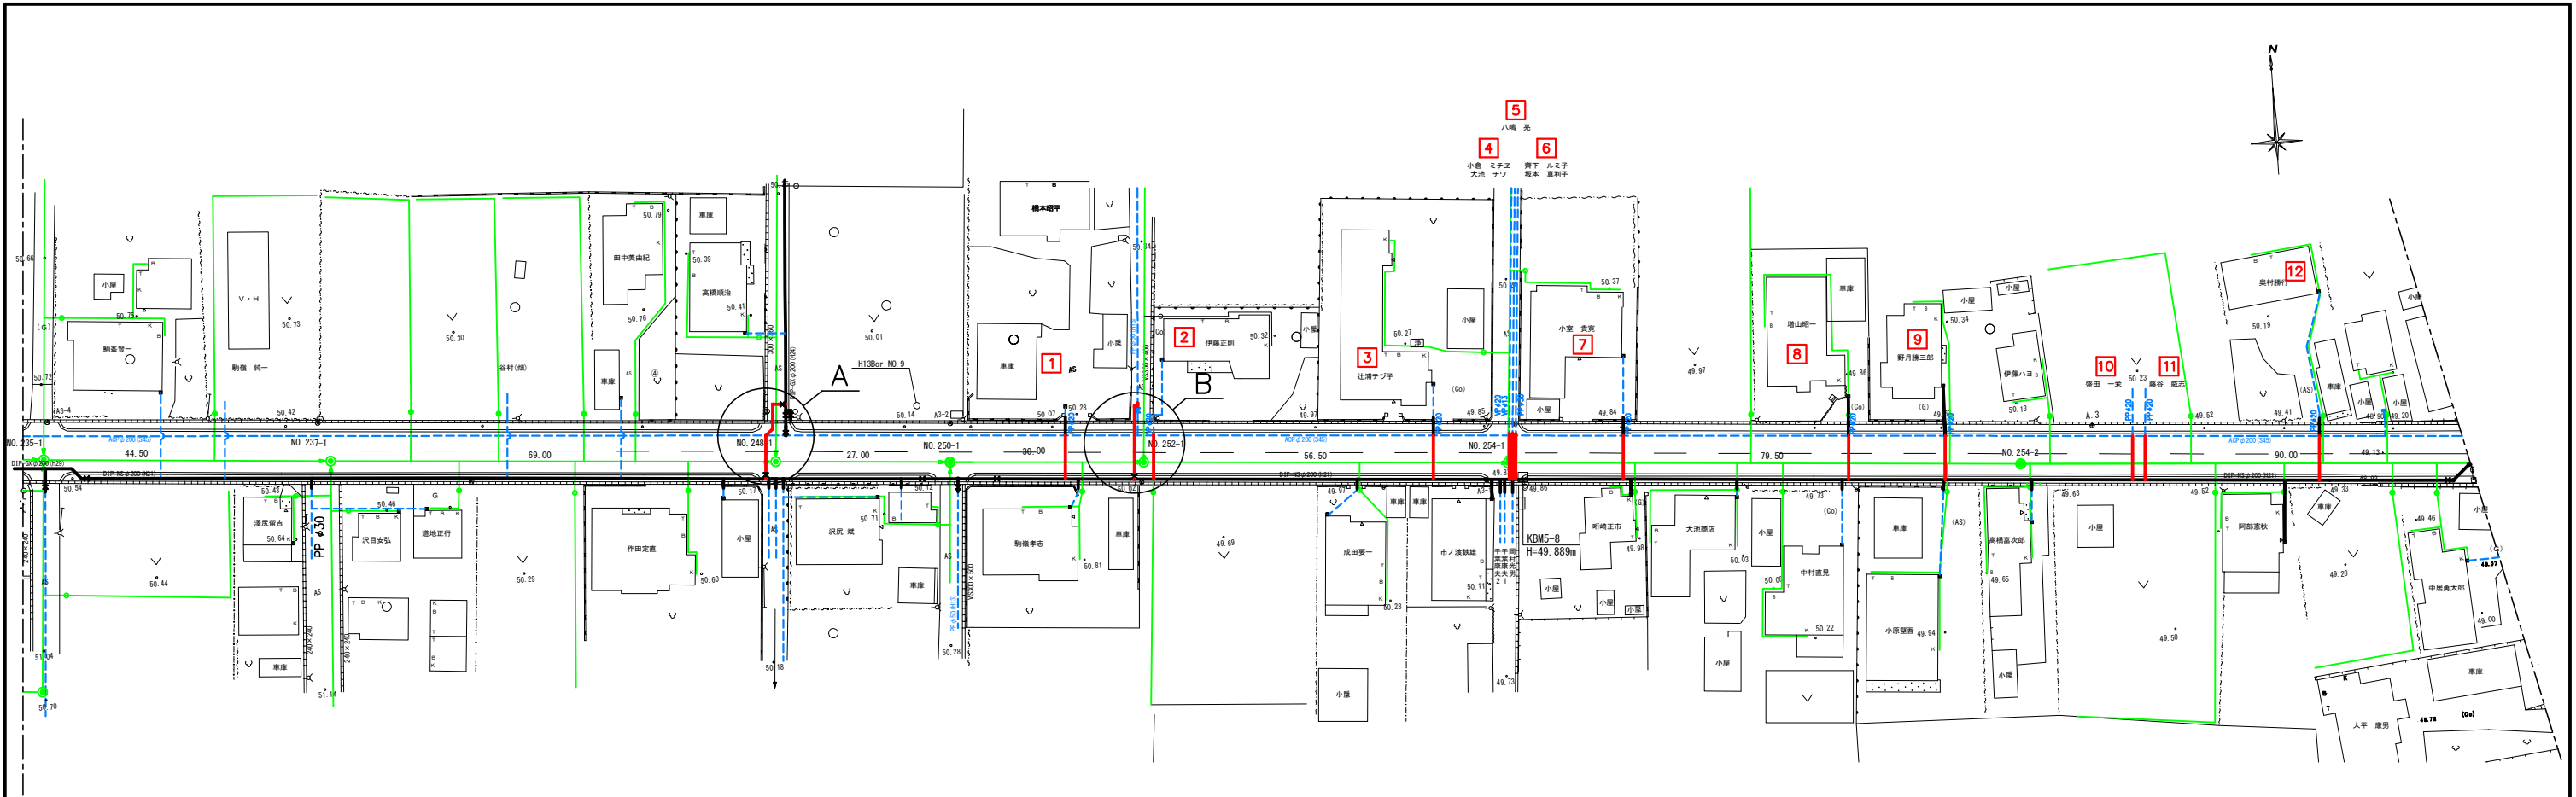
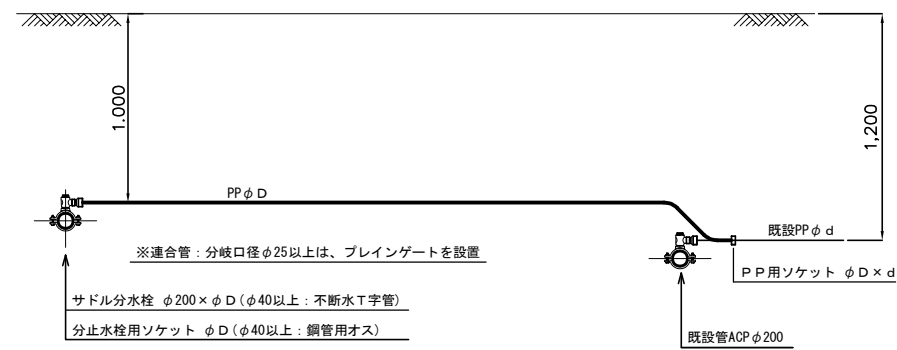


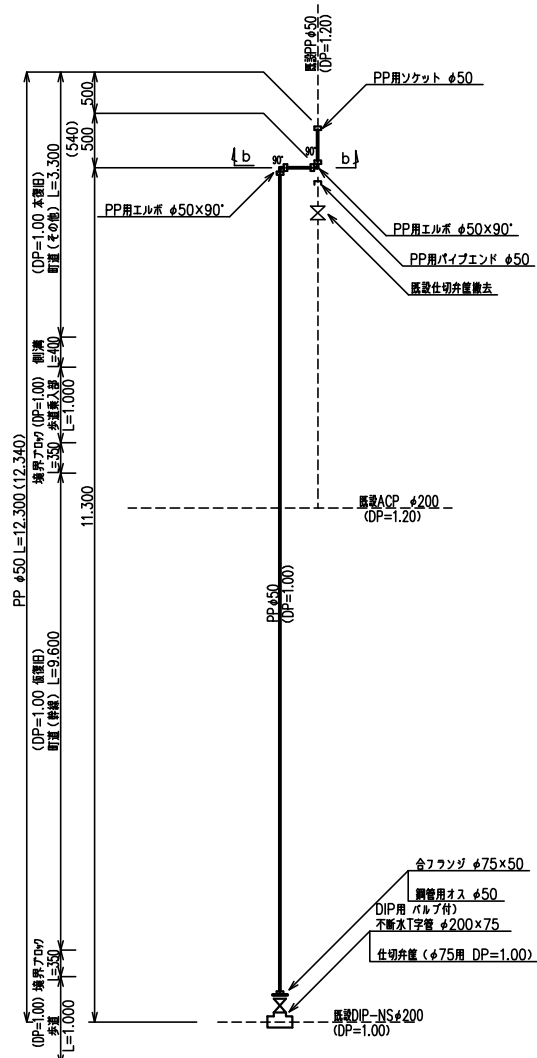


A 詳細図

B 詳細図


給水管布設詳細図  
(既設管PPの場合)

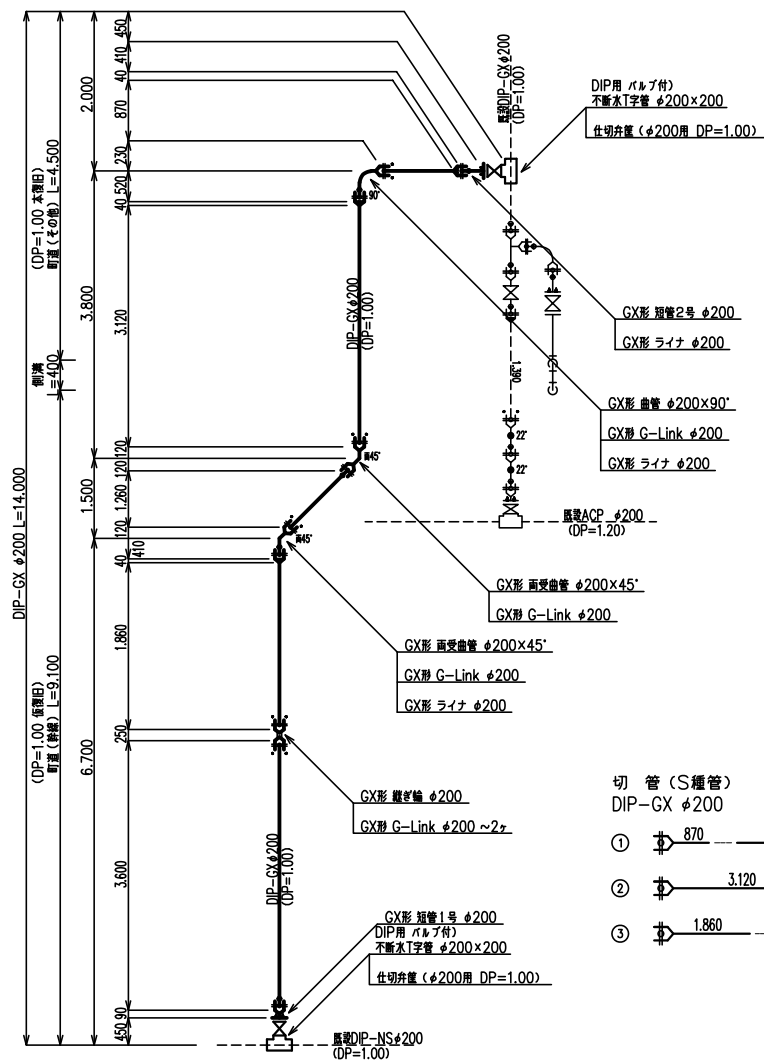

給水管布設詳細図  
(既設管VPの場合)

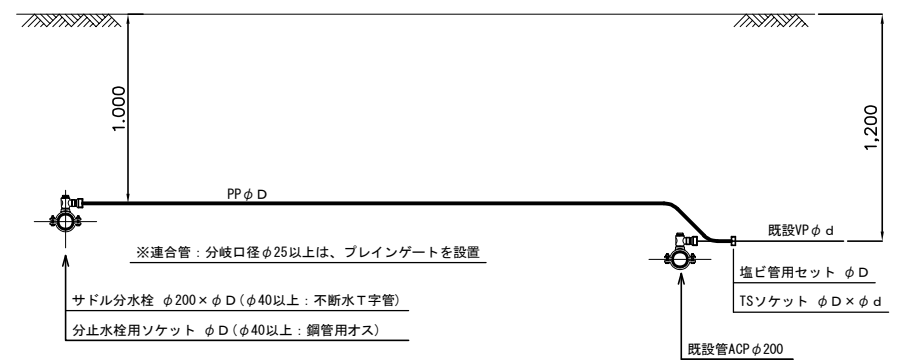

案内図 S=1:25,000


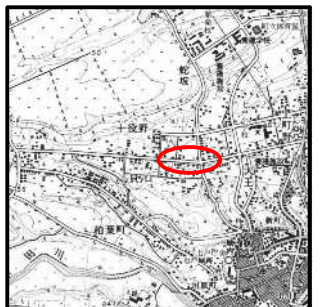


|            |               |      |             |
|------------|---------------|------|-------------|
| 事業名        | 町道北口・牧場線給水管工事 | 図面番号 | 1/3         |
| 配水管布設平面詳細図 |               | 縮尺   | 1:500       |
| 給水管布設平面詳細図 |               |      |             |
| 事業主        | 七戸町水道事業       | 設計   | 株式会社日本水道設計社 |
|            |               | 年月日  | 2024年10月10日 |




掘削復旧標準断面図 S=1:20


町道舗装道(幹線)

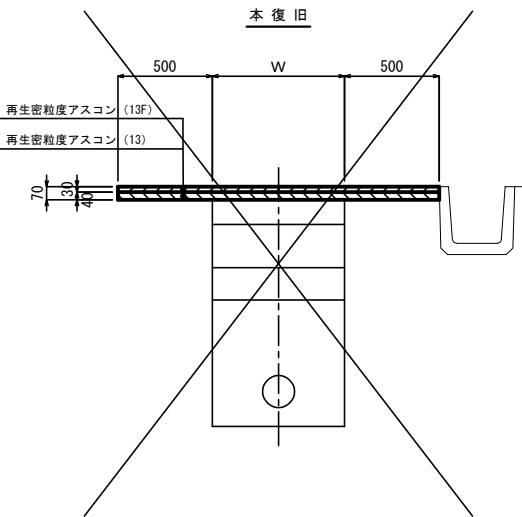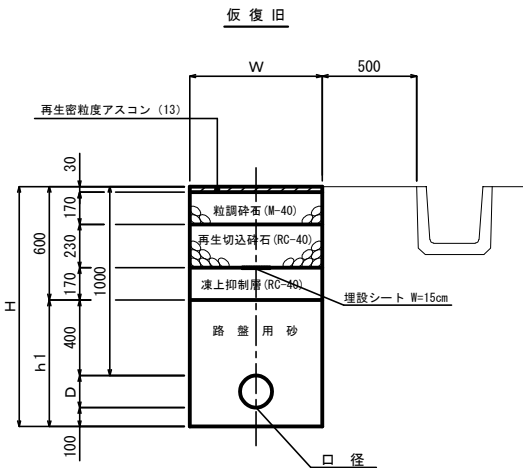


町道舗装道(その他)

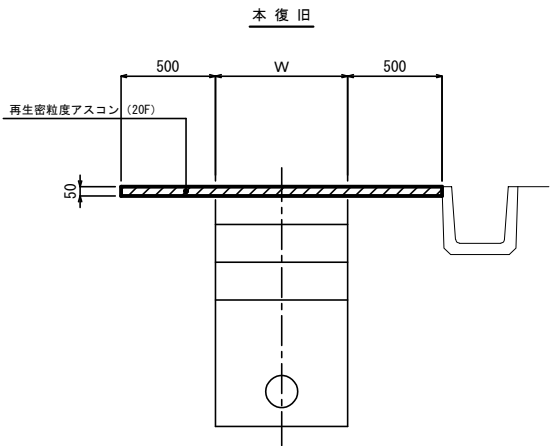


歩道舗装道

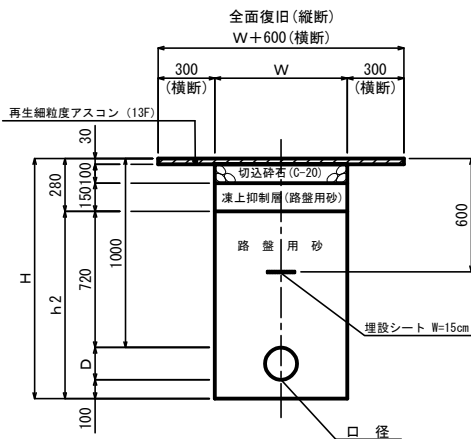


歩道舗装道(乗入部)

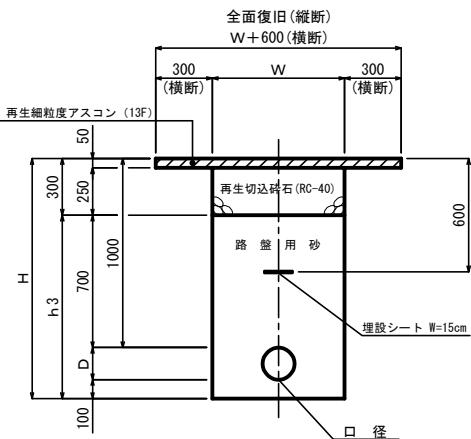


路 肩

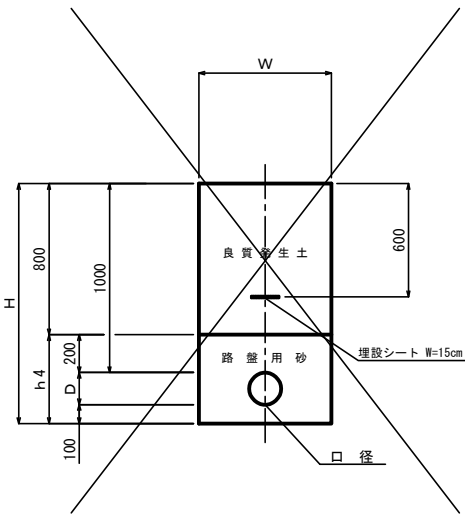


町道舗装道(幹線)  
(既設弁篋撤去)

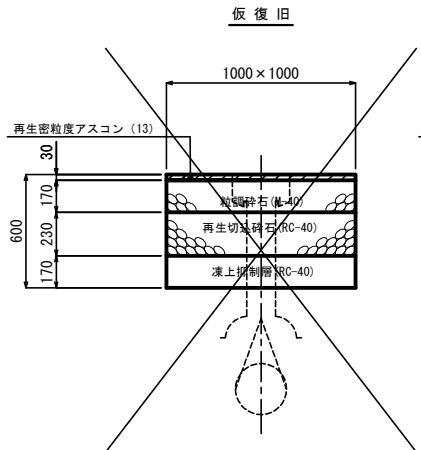

町道舗装道(その他)  
(既設弁篋撤去)

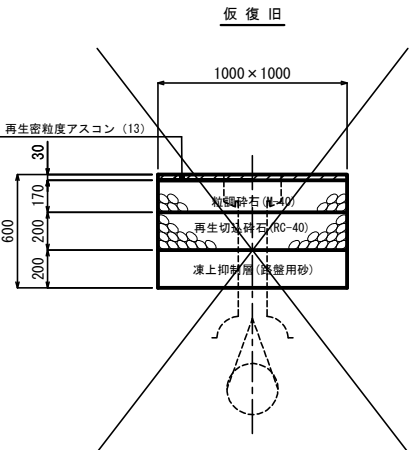

給水管

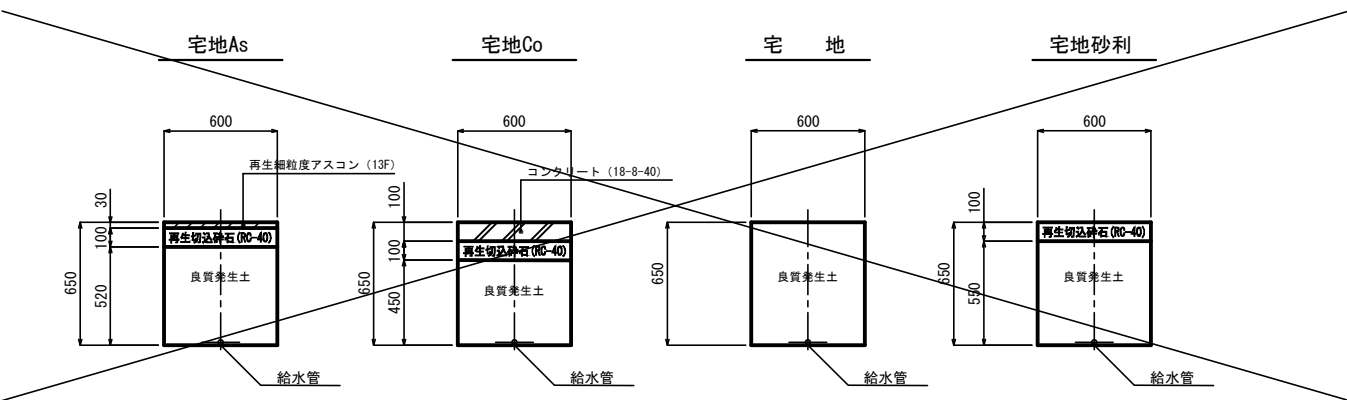

| 口径    | 管 種    | H    | h1  | h2   | h3   | h4  | W   | D   |
|-------|--------|------|-----|------|------|-----|-----|-----|
| φ 250 | DIP-GX | 1370 | 770 | 1090 | 1070 | 570 | 650 | 270 |
| φ 200 | DIP-GX | 1320 | 720 | 1040 | 1020 | 520 | 600 | 220 |
| φ 150 | DIP-GX | 1270 | 670 | 990  | 970  | 470 | 600 | 170 |
| φ 100 | DIP-GX | 1220 | 620 | 940  | 920  | 420 | 600 | 120 |
| φ 75  | DIP-GX | 1190 | 590 | 910  | 890  | 390 | 600 | 90  |
| φ 50  | PP     | 1160 | 560 | 880  | 860  | 360 | 600 | 60  |
| 給水管   | PP     | 1000 | 400 | 720  | 700  | 200 | 600 | —   |